

# Auszug aus der Liegenschaftskarte

Maßstab 1:2000

Amt Dänischenhagen

Der Amtsvorsteher

Sturenhagener Weg 14


Gemarkung : Birkenmoor (Schwedeneck)

Flur : 5

Flurstück : 6/2

Dänischenhagen, 11.05.2005

24229 Dänischenhagen

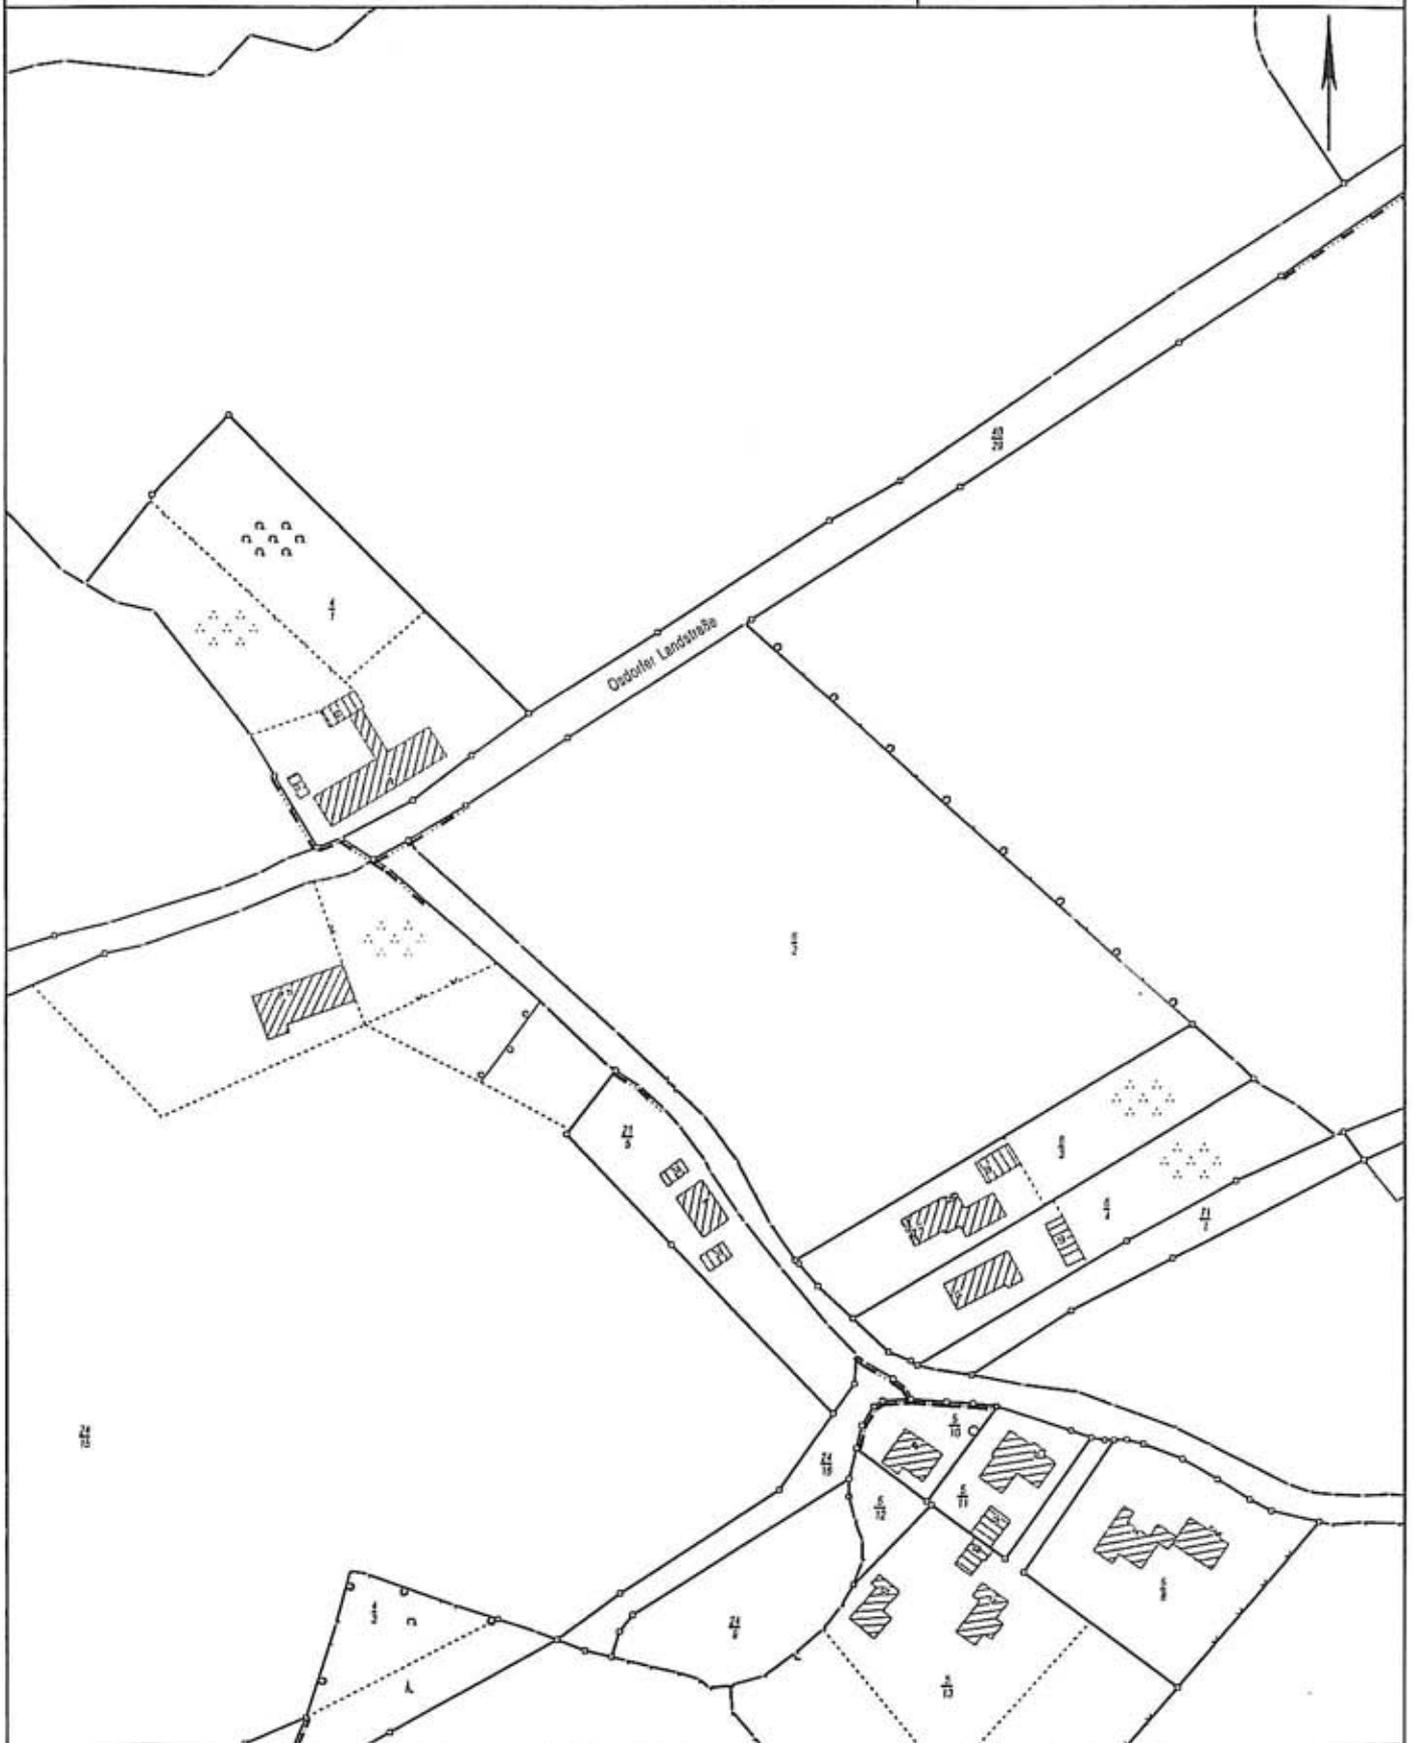

Dieser Auszug ist maschinell erstellt und wird nicht unterschrieben. Auszüge aus der Liegenschaftskarte sind gesetzlich geschützt.

Die Vervielfältigung ist nur für eigene, nichtgewerbliche Zwecke gestattet.

Der Grundriss ist aus einer Karte kleineren Maßstabs erstellt worden. Die Genauigkeit entspricht nur der geometrischen Qualität der ursprünglichen Karte.