


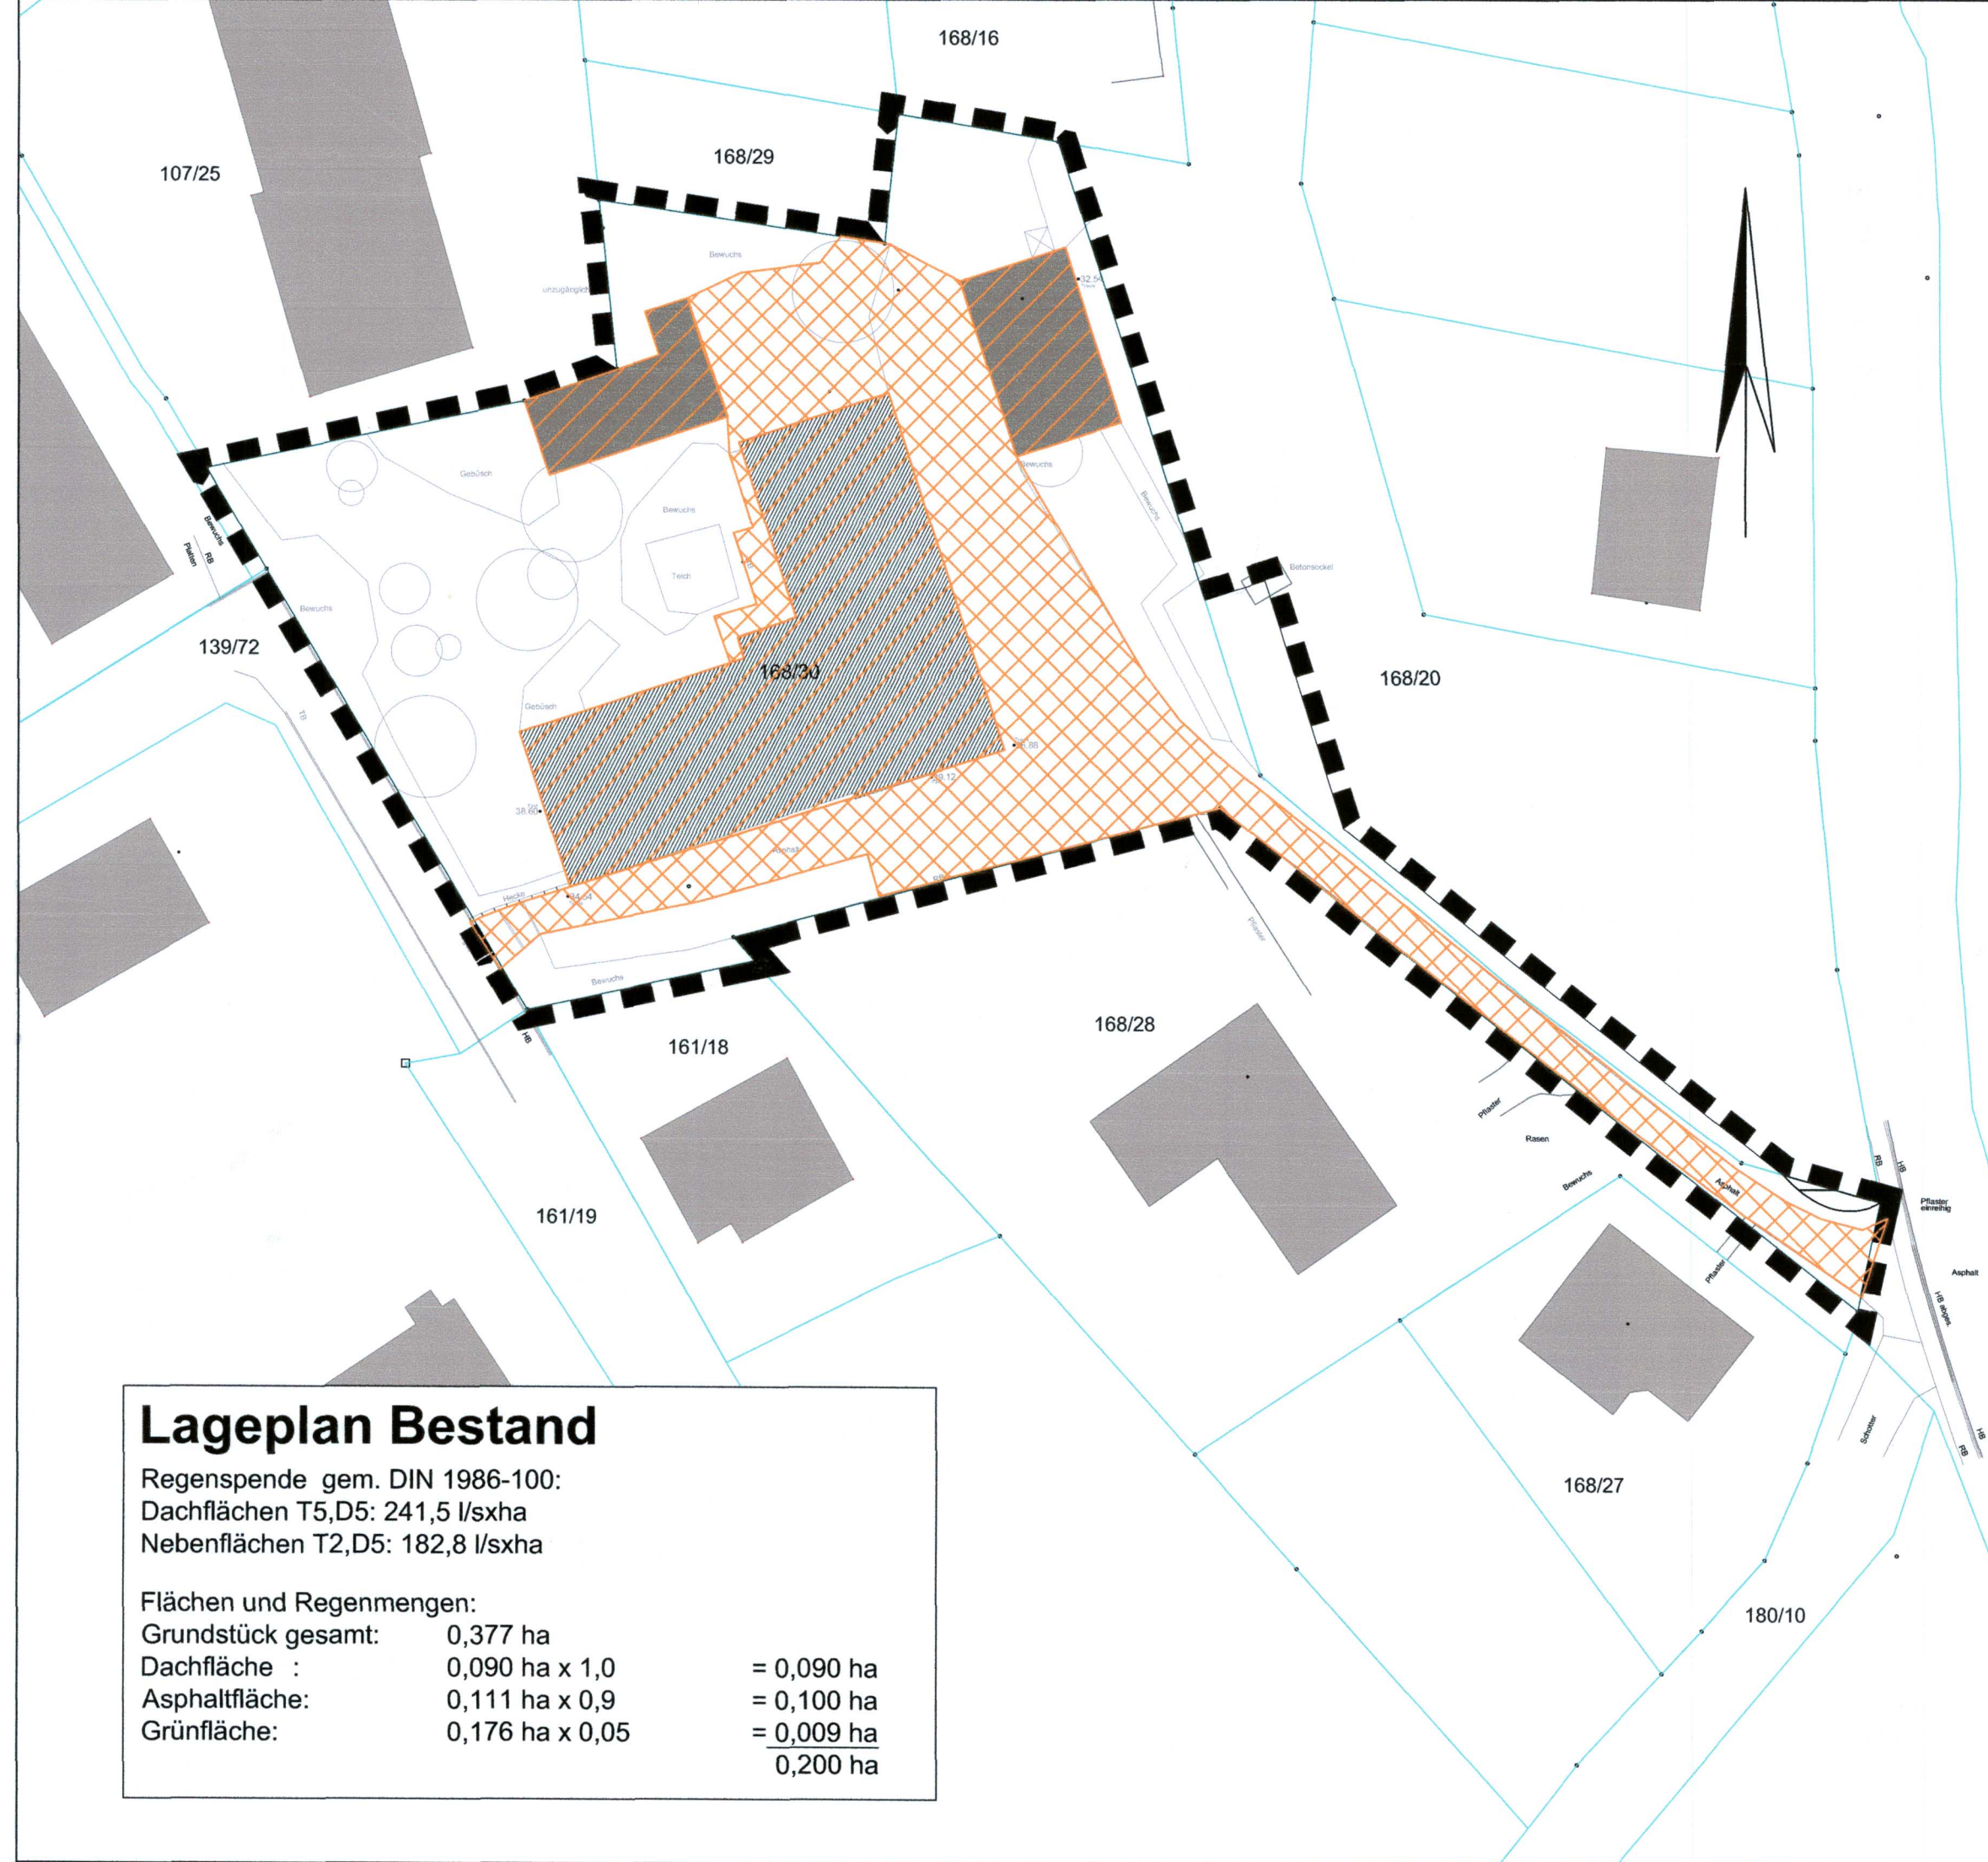


Lageplan Bestand

Regenspende gem. DIN 1986-100:
Dachflächen T5,D5: 241,5 l/sxha
Nebenflächen T2,D5: 182,8 l/sxha

Flächen und Regenmengen:

Grundstück gesamt:	0,377 ha	= 0,090 ha
Dachfläche :	0,090 ha x 1,0	= 0,100 ha
Asphaltfläche:	0,111 ha x 0,9	= 0,009 ha
Grünfläche:	0,176 ha x 0,05	= 0,200 ha

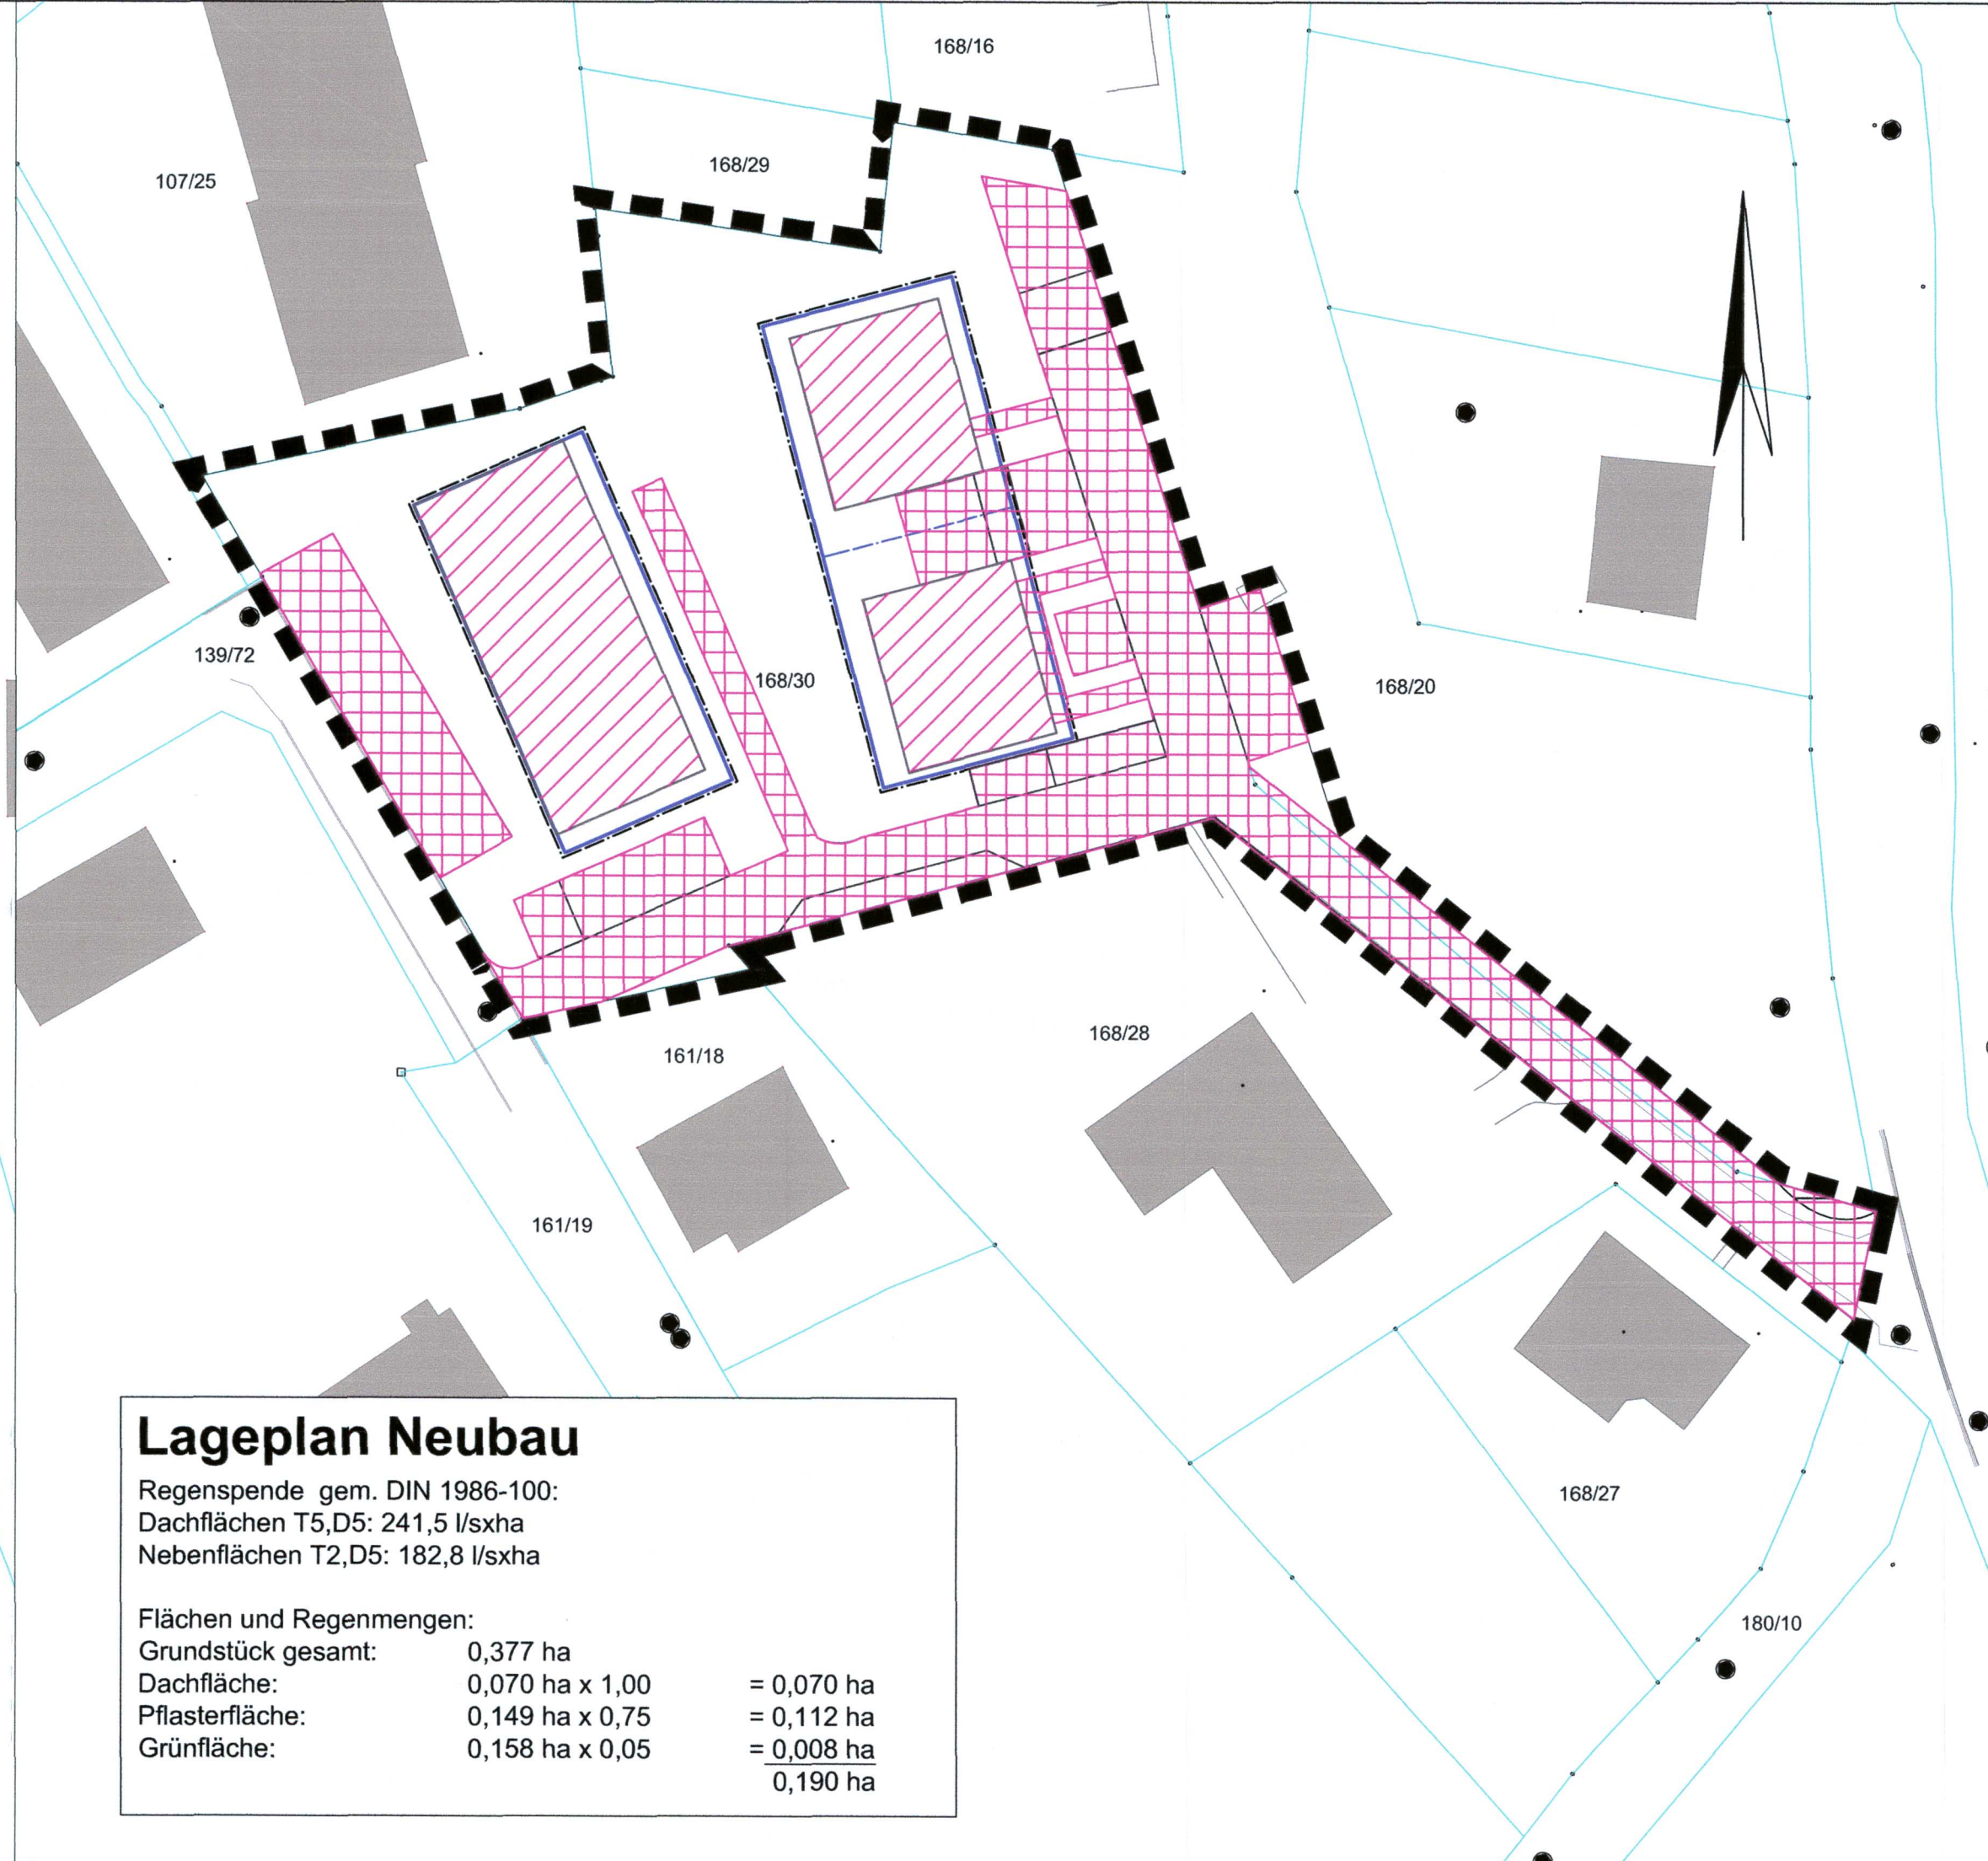

Lageplan Neubau

Regenspende gem. DIN 1986-100:
Dachflächen T5,D5: 241,5 l/sxha
Nebenflächen T2,D5: 182,8 l/sxha

Flächen und Regenmengen:

Grundstück gesamt:	0,377 ha	
Dachfläche:	0,070 ha x 1,00	= 0,070 ha
Pflasterfläche:	0,149 ha x 0,75	= 0,112 ha
Grünfläche:	0,158 ha x 0,05	= 0,008 ha
		0,190 ha

Zeichenerklärung

- Dachflächen - Bestand
- Nebenflächen - Bestand
- Dachflächen - geplant
- gepflasterte Nebenflächen - geplant

Studie

1		
Nr.	Änderung	Datum
Auftraggeber: Stoll Haus GmbH Hortensienstrauch 2, 24145 Kiel		
Projekt: Gemeinde Schwedeneck Erschließung B-Plan 30		
Inhalt: Lageplan Bestand - Lageplan Neubau		
Maßstab: 1:500	Plan-Nr.: 2	Projekt-Nr.: 18-016
Bearbeitet: Datum:	Hauck/ Keller 05.02.2018	Gezeichnet: Keller/Gebauer Datum: 05.02.2018
Zeichnungsdatei: Layout:	180205-18-016-LP2-Lageplan.dwg Bestand-Neubau	Plotdatei: 180208-18-016-LP2-Flächenbilanz.pdf

BHhauck
Ingenieur-Beratung

Max-Giese-Straße 22
24116 Kiel
Tel. 0431. 220 397-0
Fax 0431. 220 397-79
www.ib-hauck.de

Flughafenstr. 52a, Haus C
22335 Hamburg
Tel. 040. 53 299 234
Fax 040. 53 299 100
info@ib-hauck.de

■ Vermessung, Kanalkataster, Kanalsanierung
Grundstücksentwässerung, Straßenbau, SiGeKo ■