


Vorhaben- und Erschließungsplan zur
vorhabenbezogenen Bebauungsplan Nr. 24
der Gemeinde Dänischenhagen

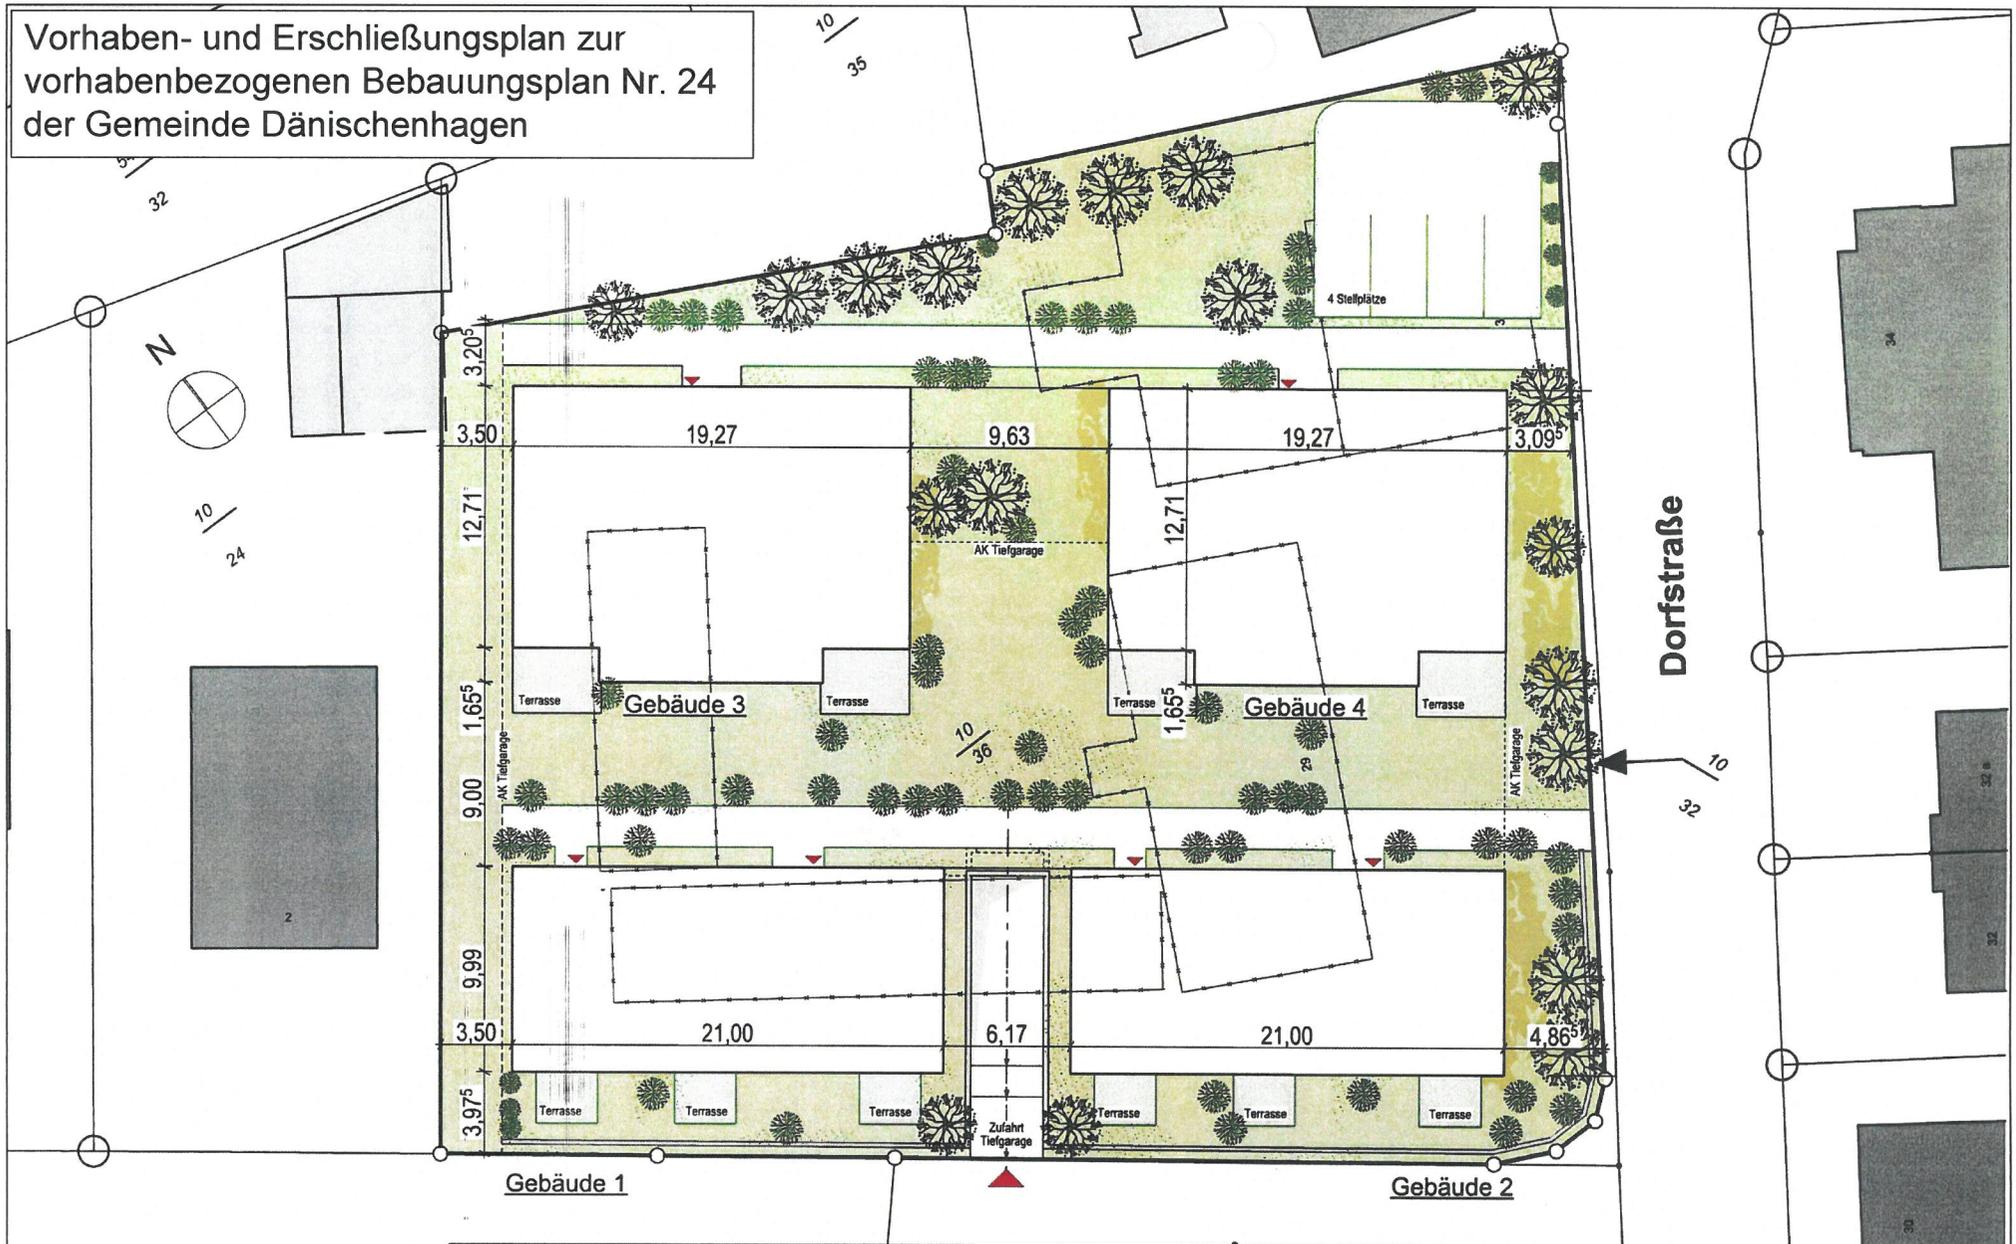

Dorfstraße

Paul-Schroeder-Straße

Eigentümer: B-Plan Nr.: Grundstück: Gemeinde: Dänischenhagen Gemarkung: Dänischenhagen Flur: 2 Flurstück: 10/36 Größe: ca. 2.600 m ²	Bauvorhaben / Bauort Bebauungskonzept Dorfstraße 29/31 Dorfstraße 29/31, 24229 Dänischenhagen	Planverfasser / Bauherr  Christian Jöhnt seit 1841	Datum 22.09.2021
	Käufer	Bauunternehmen / Immobilienmanagement GmbH vertreten durch: H.J. Graf von Gersdorff Gero Graf von Gersdorff	Maßstab 1:250
Lageplan 1-250			Datum, Unterschrift Alle Urheberrechte liegen bei der Fa. Chr. Jöhnt GmbH. Vervielfältigungen jeglicher Art sowie Weiterleitung an Dritte ist nur mit Genehmigung des Urhebers gestattet.
			Plan-Nr. 1