




I. FESTSETZUNG DURCH PLANZEICHEN

BESTAND	PLANUNG	
		EINZELBAUM
		OBSTBAUM
		KNICK
		GERODETER KNICK
		JUNGER KNICK
		LÜCKIGER GEHÖLZSAUM
		FREIWACHSENDE HECKE
		GESCHNITTENE HECKE
		BAUM- UND STRAUCHPFLANZUNG
		ZIERGEHÖLZPFLANZUNG
		GEBÜSCH
		RUDERALFLUR/SUKZESSIONSFLÄCHE
		EXTENSIVWIESE
		INTENSIVRASEN
		SONSTIGES
		GEBÄUDE
		GEWÄSSER/ REGENWASSERRÜCKHALTEBECKEN
		STRASSENABGRENZUNG
		PARKPLATZ
		FUSSWEG
		WA
		ART DER BAULICHEN NUTZUNG, ALLGEMEINES WOHNGEBIET
		0,25
		GRUNDFLÄCHENZAHL
		BAUGRENZE
		ABGRENZUNG UNTERSCHIEDLICHER NUTZUNG ODER DES MASSES DER NUTZUNG
		MIT GEH- UND LEITUNGSRECHTEN BELASTETE FLÄCHEN
		IM B-PLAN ALS FLÄCHE FÜR MASSNAHMEN ZUM SCHUTZ, ZUR PFLEGE UND ZUR ENT- WICKLUNG VON NATUR UND LANDSCHAFT AUSZUZEIGEN
		HÖHENLINIE
		VORHANDENE GELÄNDEHÖHE
		ERDMODELLIERUNG
		GELTUNGSBEREICH

II. FESTSETZUNG DURCH TEXT

1. DIE BEGRÜNUNG IM GELTUNGSBEREICH DES GRÜNORDNUNGS-
PLANES IST MIT FOLGENDEN BÄUMEN UND STRÄUCHERN IN
DEN AUSGEWIESENEN GRÜNLÄCHEN DURCHFÜHREN:
- 1.1 STRASSENBÄUME
- BERGAHORN - ACER PSEUDOPLATANUS
 - EBERESCHE - SORBUS AUCUPARIA
 - FELDAHORN - ACER CAMPESTRE 'ELSRUK'
 - ROTDORN - CRATAEGUS LAEVIGATA
 - 'PAUL'S SCARLET' - ACER PLATANOIDES
 - SPITZAHORN - QUERCUS ROBUR
 - STIELEICHE - TILIA CORDATA
 - WINTERLINDE - TILIA CORDATA
- PFLANZGRÖSSE DER STRASSENBÄUME: 3X VERPFLANZTER
HOCHSTAMM AUS EXTRA WEITEM STAND, STAMM-UMFANG
16 - 18 CM.
- BEI BAUMPFLANZUNGEN IM BEREICH VON BEFESTIGTEN FLÄCHEN
IST EINE MINDESTENS 10,0 QM GROSSE WASSERDURCHLÄSSIGE
BAUMSCHEIBE, DAVON MINDESTENS 5,0 QM ALS OFFENE PFLANZ-
FLÄCHE, HERZUSTELLEN UND GEGEN ÜBERFAHREN ZU SICHERN.
- 1.2 BAUM- UND STRAUCHPFLANZUNG
- BÄUME I. ORDNUNG (LOCKER EINGESTREUT)
- BERGAHORN - ACER PSEUDOPLATANUS
 - ESCHE - FRAXINUS EXCELSIOR
 - STIELEICHE - QUERCUS ROBUR
 - SÜSSKIRSCH - PRUNUS AVIUM
 - EBERESCHE - SORBUS AUCUPARIA
 - WINTERLINDE - TILIA CORDATA
- PFLANZGRÖSSE: HOCHSTAMM ODER STAMMBÜSCHE, 3X VERPFLANZT,
STAMM-UMFANG 14 - 16 CM.
- BÄUME II. ORDNUNG UND STRÄUCHER
- EBERESCHE - SORBUS AUCUPARIA
 - FELDAHORN - ACER CAMPESTRE
 - HAINEBÜCHE - CARPINUS BETULUS
 - HASEL - CORYLUS AVELLANA
 - HUND'SROSE - ROSA CANINA
 - JELANERJELIEBER - LONICERA PERICLYMENUM
 - PFÄFFENHÜTCHEN - EUONYMUS EUROPAEUS
 - SCHLEHE - PRUNUS SPINOSA
 - STECHPALME - ILEX AQUIFOLIUM
 - WEISSDORN - CRATAEGUS MONOGYNA
- PFLANZGRÖSSE: 2X VERPFLANZTE STRÄUCHER 60 - 100 CM,
1X VERPFLANZTE LEICHTE HEISTER 100 - 150 CM.
- 1.3 BAUMPFLANZUNG AUF DEN PRIVATGRUNDSTÜCKEN
JE ANGEFANGENE 400 QM GRUNDSTÜCKSFLÄCHE IST MINDESTENS
EIN GROSSKRONIGER HEIMISCHER LAUBBAUM ODER HOCHSTÄM-
MIGER OBSTBAUM ZU PFLANZEN UND DAUERHAFT ZU ERHALTEN.
- 1.4 PFLANZFLÄCHEN AUF DEN PRIVATGRUNDSTÜCKEN
INNERHALB DER AUF DEN PRIVATGRUNDSTÜCKEN FESTGESETZTEN
FLÄCHEN FÜR BEPFLANZUNGEN IST DAS ERRICHTEN VON GENEH-
MIGUNGSFREIEN NEBENANLAGEN NICHT ZULÄSSIG.
- 1.5 EINFRIEDIGUNGEN
ENTLANG DEN HAUPTERSCHLISSUNGSWEGEN IST AUF DEN
PRIVATGRUNDSTÜCKEN EIN MINDESTENS 2,0 M BREITER GRÜN-
STREIFEN EINZURICHTEN, IN DEM ALS GRUNDSTÜCKSEINFRIED-
IGUNG LEBENDE LAUBGEHÖLZHECKEN BIS 1,50 M HÖHE ZU
PFLANZEN SIND.
- GEEIGNETE HECKENGEBÖLZE SIND
- LIGUSTER - LIGUSTRUM VULGARE
 - HAINEBÜCHE - CARPINUS BETULUS
 - ROTBÜCHE - FAGUS SILVATICA
 - FELDAHORN - ACER CAMPESTRE
 - WEISSDORN - CRATAEGUS MONOGYNA
- FÜR DIE VON SICHTDREIECKEN ÜBERLAGERTEN GRUNDSTÜCKS-
FLÄCHEN WIRD EINE HÖHE VON MAXIMAL 0,70 M ZUGELASSEN,
GEMESSEN VON DER FAHRBAHNÜBERKANTE.
- GRUNDSTÜCKSZUFÄHRTEN SIND INNERHALB DER PRIVATEN
GRÜNLÄCHE ZULÄSSIG.
- DIE ERRICHTUNG VON GENEHMIGUNGSFREIEN NEBENANLAGEN
INNERHALB DER MINDESTENS 2,0 M BREITEN PRIVATEN GRÜN-
FLÄCHE IST NICHT ZULÄSSIG.

- 1.6 EXTENSIVE OBSTWIESE
IN EINEM ABSTAND VON MIN. 7,0 M SIND ALTE REGIONAL-
TYPISCHE OBSTBAUMSORTEN WIE FINKENWERDER HERBSTPRINZ,
GELBE SCHLESWIGER RENETTE, GRAVENSTEINER, HORNEBURGER
PFÄNNKUCHENAPFEL, KRÜGERS DICKSTIEL, MARTINI, POMMER-
SCHER KRUMMSTIEL, STINA LOHMANN, GRAF MOLTKE, GUTE
GRAUE, HAUSZWETSCHKE, SCHÖNBERGER ZWETSCHKE ZU PFLANZEN
UND WIE DIE MAHWIESE DURCH EINE EXTENSIVPFLEGE ZU ER-
HALTEN.
- 1.7 KNICKHERSTELLUNG
DIE KNICKHERSTELLUNG ERFOLGT ENTSPRECHEND DEN RICHT-
LINIEN DES MERKBLATTES NR. 6 "KNICKS IN SCHLESWIG-HOLSTEIN -
BEDEUTUNG, PFLEGE, ERHALTUNG -" DES LANDESAMTES FÜR
NATURSCHUTZ UND LANDSCHAFTSPFLEGE S.H. SEITLICHE GRÄBEN
SIND NICHT HERZUSTELLEN. SOFERN KEINE ANDERSARTIGEN GRÜN-
FLÄCHEN VORGESEHEN SIND, SIND DIE GEPLANTEN KNICKS MIT
EINEM MINDESTENS 2,0 M BREITEN SAUM MIT SCHUTZFUNKTIONEN
AUSZUSTATTEN. DIE ORDNUNGSGEMÄSSE PFLEGE DER VORHANDENEN
UND GEPLANTEN KNICKS IST DAUERHAFT SICHERZUSTELLEN.
- KNICKGEHÖLZE:
- HASEL - CORYLUS AVELLANA
 - HAINEBÜCHE - CARPINUS BETULUS
 - SCHLEHDORN - PRUNUS SPINOSA
 - PFÄFFENHÜTCHEN - EUONYMUS EUROPAEUS
 - HUND'SROSE - ROSA CANINA
 - WEISSDORN - CRATAEGUS MONOGYNA
 - WILDBIRNE - MALUS SILVESTRI
 - WILDBIRNE - PYRUS PYRASTER
 - BROMBEERE - RUBUS FRUTICOSUS
- PFLANZGRÖSSE DER STRÄUCHER: 2X VERPFLANZTE
STRÄUCHER, 60 - 100 CM.
- IN ABSTÄNDEN VON CA. 30 M SIND STIELEICHEN ALS 2X
VERPFLANZTE HEISTER ZU PFLANZEN UND ZU ÜBERHÄLTEN
ZU ENTWICKELN.
- LÜCKEN IM GEHÖLZBEWUCHS DER VORHANDENEN KNICKS
SIND DURCH DIE O.G. ARTEN ZU SCHLIESSEN.
- 2.0 NATURNAHES REGENWASSERRÜCKHALTEBECKEN
DAS NATURNAH ZU GESTALTENDE REGENWASSERRÜCKHALTE-
BECKEN IST MIT EINER ABWECHSLUNGS- UND BUCHTENREICHEN
UFERLINIE, UNTERSCHIEDLICHEN TIEFENZONEN (MINDESTENS
1,5 M WASSERTIEFE), FLACHWASSERBEREICHEN UND UNTER-
SCHIEDLICHEN BÖSCHUNGSNEIGUNGEN HERZUSTELLEN.
IM UFERBEREICH SIND SCHWARZERLE (ALNUS GLUTINOSA),
SILBERWEIDE (SALIX ALBA), BRUCHWEIDE (SALIX FRAGILIS)
UND KORBWEIDE (SALIX VIMINALIS) ZU PFLANZEN.
- 3.0 OBERFLÄCHENBEFESTIGUNG, REGENWASSERVERSICKERUNG
AUF DEN PRIVATEN GRUNDSTÜCKSFLÄCHEN SIND ZUR MINDE-
RUNG DER BODENVERSIEGELUNG GEHWEGE, AUFFAHRTEN
UND STELLPLÄTZE IN WASSER- UND LUFTDURCHLÄSSIGEM
AUFBAU (Z.B. SICKERPFLESTER, PFLASTERKLINKER MIT
GROSSEM FUGENANTEIL, WASSERGEUNDENER DECKE,
SCHOTTERRASSEN) HERZUSTELLEN.
- ES WIRD EMPFOHLEN, AUF DEN GRUNDSTÜCKEN DIE VER-
SICKERUNG DES REGENWASSERS Z.B. IN MULDEN ZU ERMÖG-
LICHEN, SOFERN DIE BODENVERHÄLTNISSE DIES ZULASSEN.

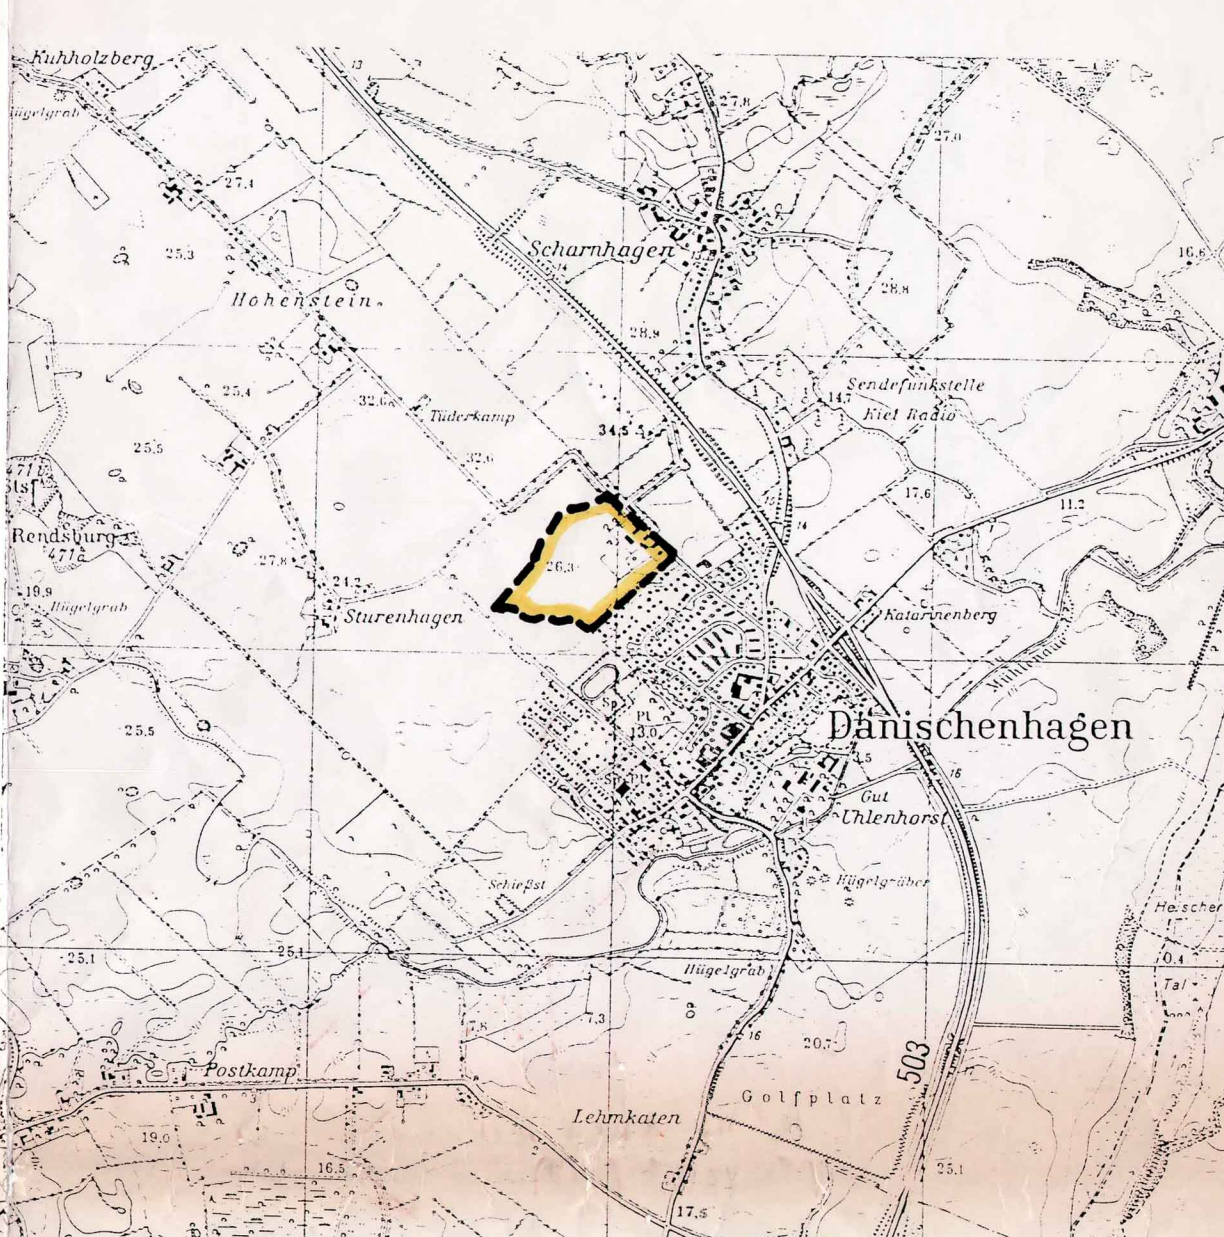

LAGE DES PLANGEBIETES M. 1:25 000

PROJEKT : GEMEINDE DÄNISCHENHAGEN
BEBAUUNGSPLAN NR. 14 FÜR DEN
BEREICH NÖRDLICH DES ROSEN-
WEGES AM STURENHAGER WEG

BAUHERR :

ARCHITEKT : GERT ASMUSSEN - DIPL.-ING
LANDSCHAFTSARCHITEKT
KLAUSDORFER STRASSE 104D
24161 ALTENHOLZ
TELEFON 0431/32 2254 FAX 0431/32 2255

GRÜNORDNUNGSPLAN
ENTWICKLUNG

ÄNDERUNGEN:

MASS : 1:1000

BLATT NR. : 2

DATUM : 8.5.96

Kreis : Rendsburg-Eck. Maßstab 1:1000
Gemeinde : Dänischenhagen AZ: 940306
Gemarkung : Sturenhagen
Flur : 2

Gefertigt:
Kiel, den 16.01.1996

Vermessungsbüro
Dipl. Ing. Hinrich Möller

Wall 30-32 24103 Kiel
Telefon 0431/91021-22
Telefax 0431/91023