


PLANZEICHENERKLÄRUNG

BESTAND

-  EINZELBAUM
-  ABPFLANZUNG
-  RASEN
-  KLEINGEWÄSSER

SONSTIGES

-  GEBÄUDE
-  GRUNDSTÜCKSGRENZE
-  HÖHENLINIE
-  BEGRENZUNG DES PLANGELTUNGSBEREICHES

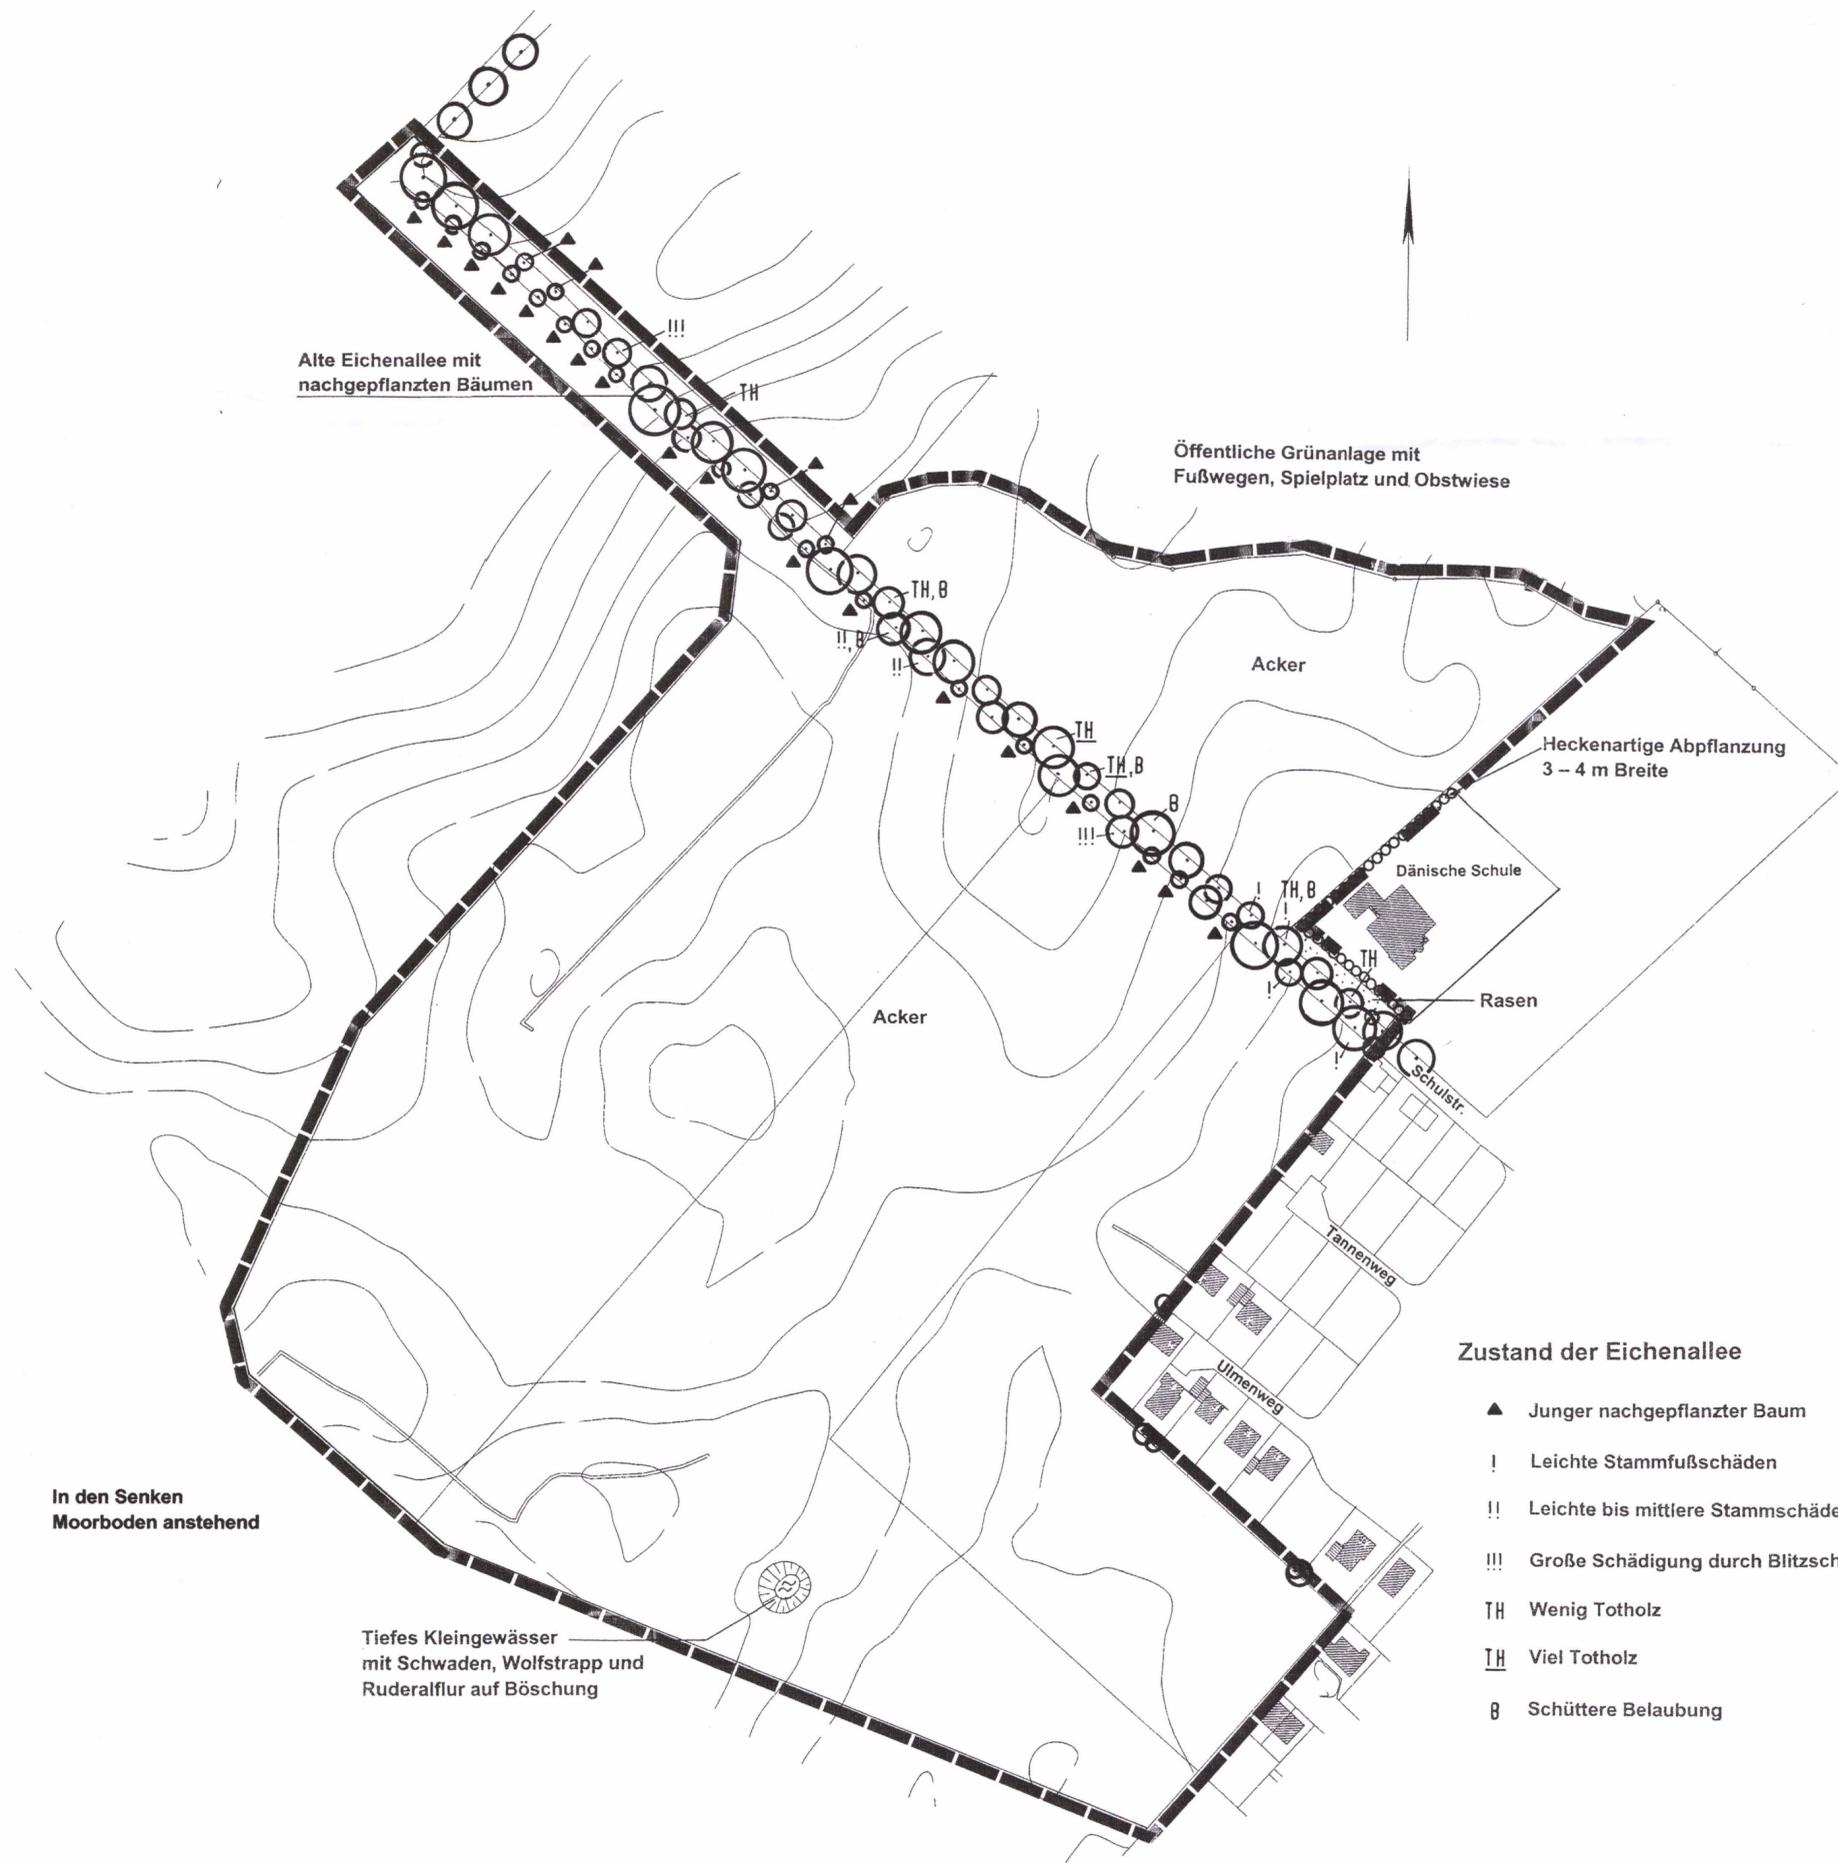

**Freiraum- und
Landschaftsplanung**

Allensteiner Weg 71
24161 Altenholz
Tel. 0431-322 254
Fax 0431-323 765
Frei.Land@t-online.de

BERND MATTHIESEN
Dipl.-Ing. Landschaftsarchitekt

Bernd Matthiesen

KATRIN SCHLEGEL
Dipl.-Ing. Landschaftsarchitektin





▼ PROJEKT
**Gemeinde Dänischenhagen
B-Plan Nr. 15**

▼ AUFTRAGGEBERIN

**Grünordnungsplan
Bestand**

▼ DATUM	▼ ÄNDERUNGEN	
27.10.03		
▼ BLATT NR.		
1		
▼ MASS	1 ÜBERARB.	26.10.04
1:2000	Die Vervielfältigung dieser Zeichnung oder die Weitergabe an dritte Personen bedarf der ausdrücklichen Genehmigung unsererseits! (UrHG)	