



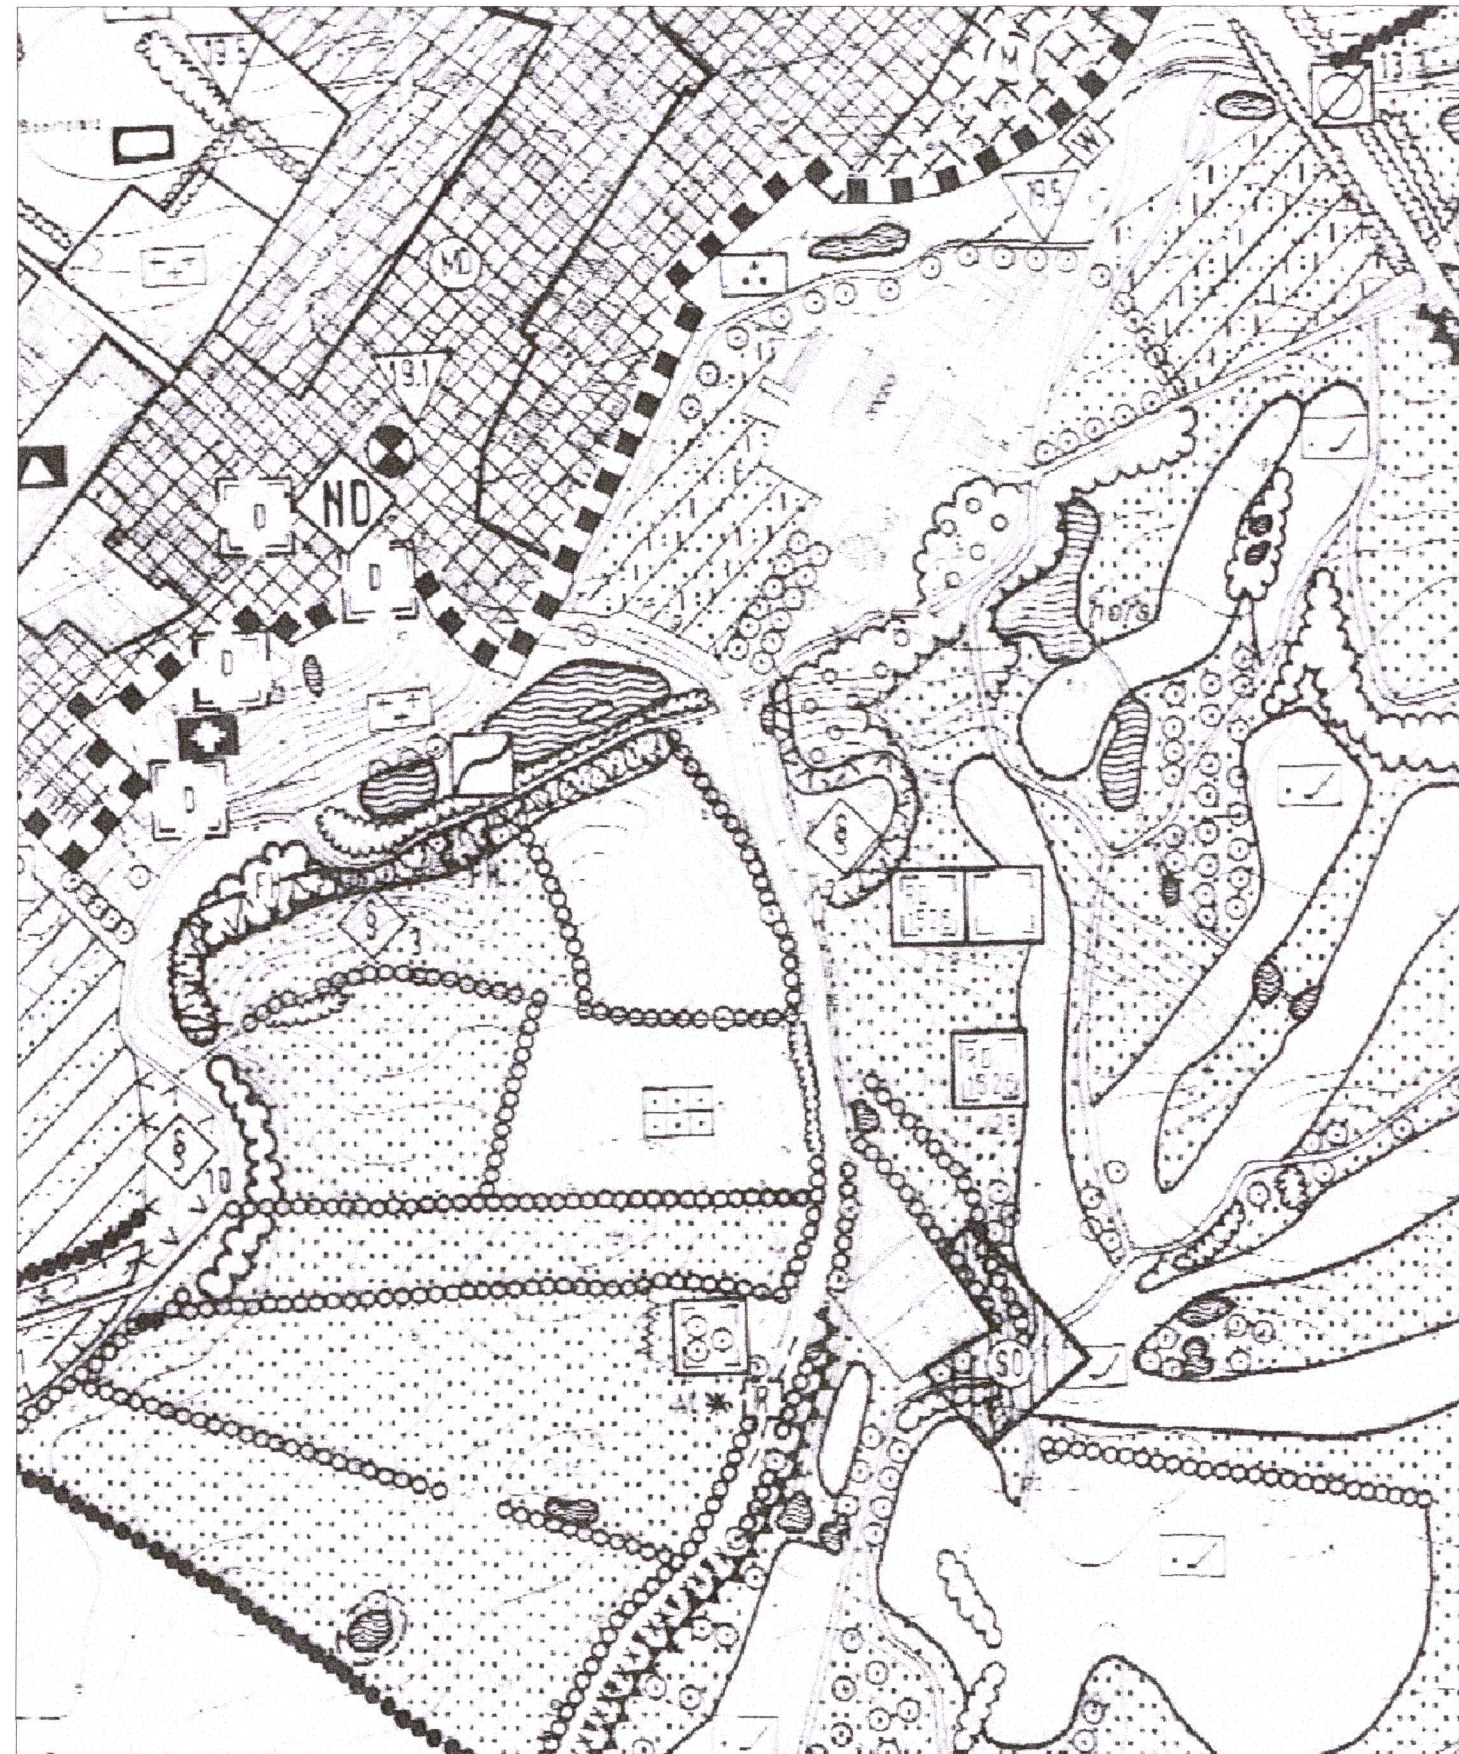

Ausschnitt aus dem ursprünglichen Landschaftsplan von 1996

M. : 1 : 5.000

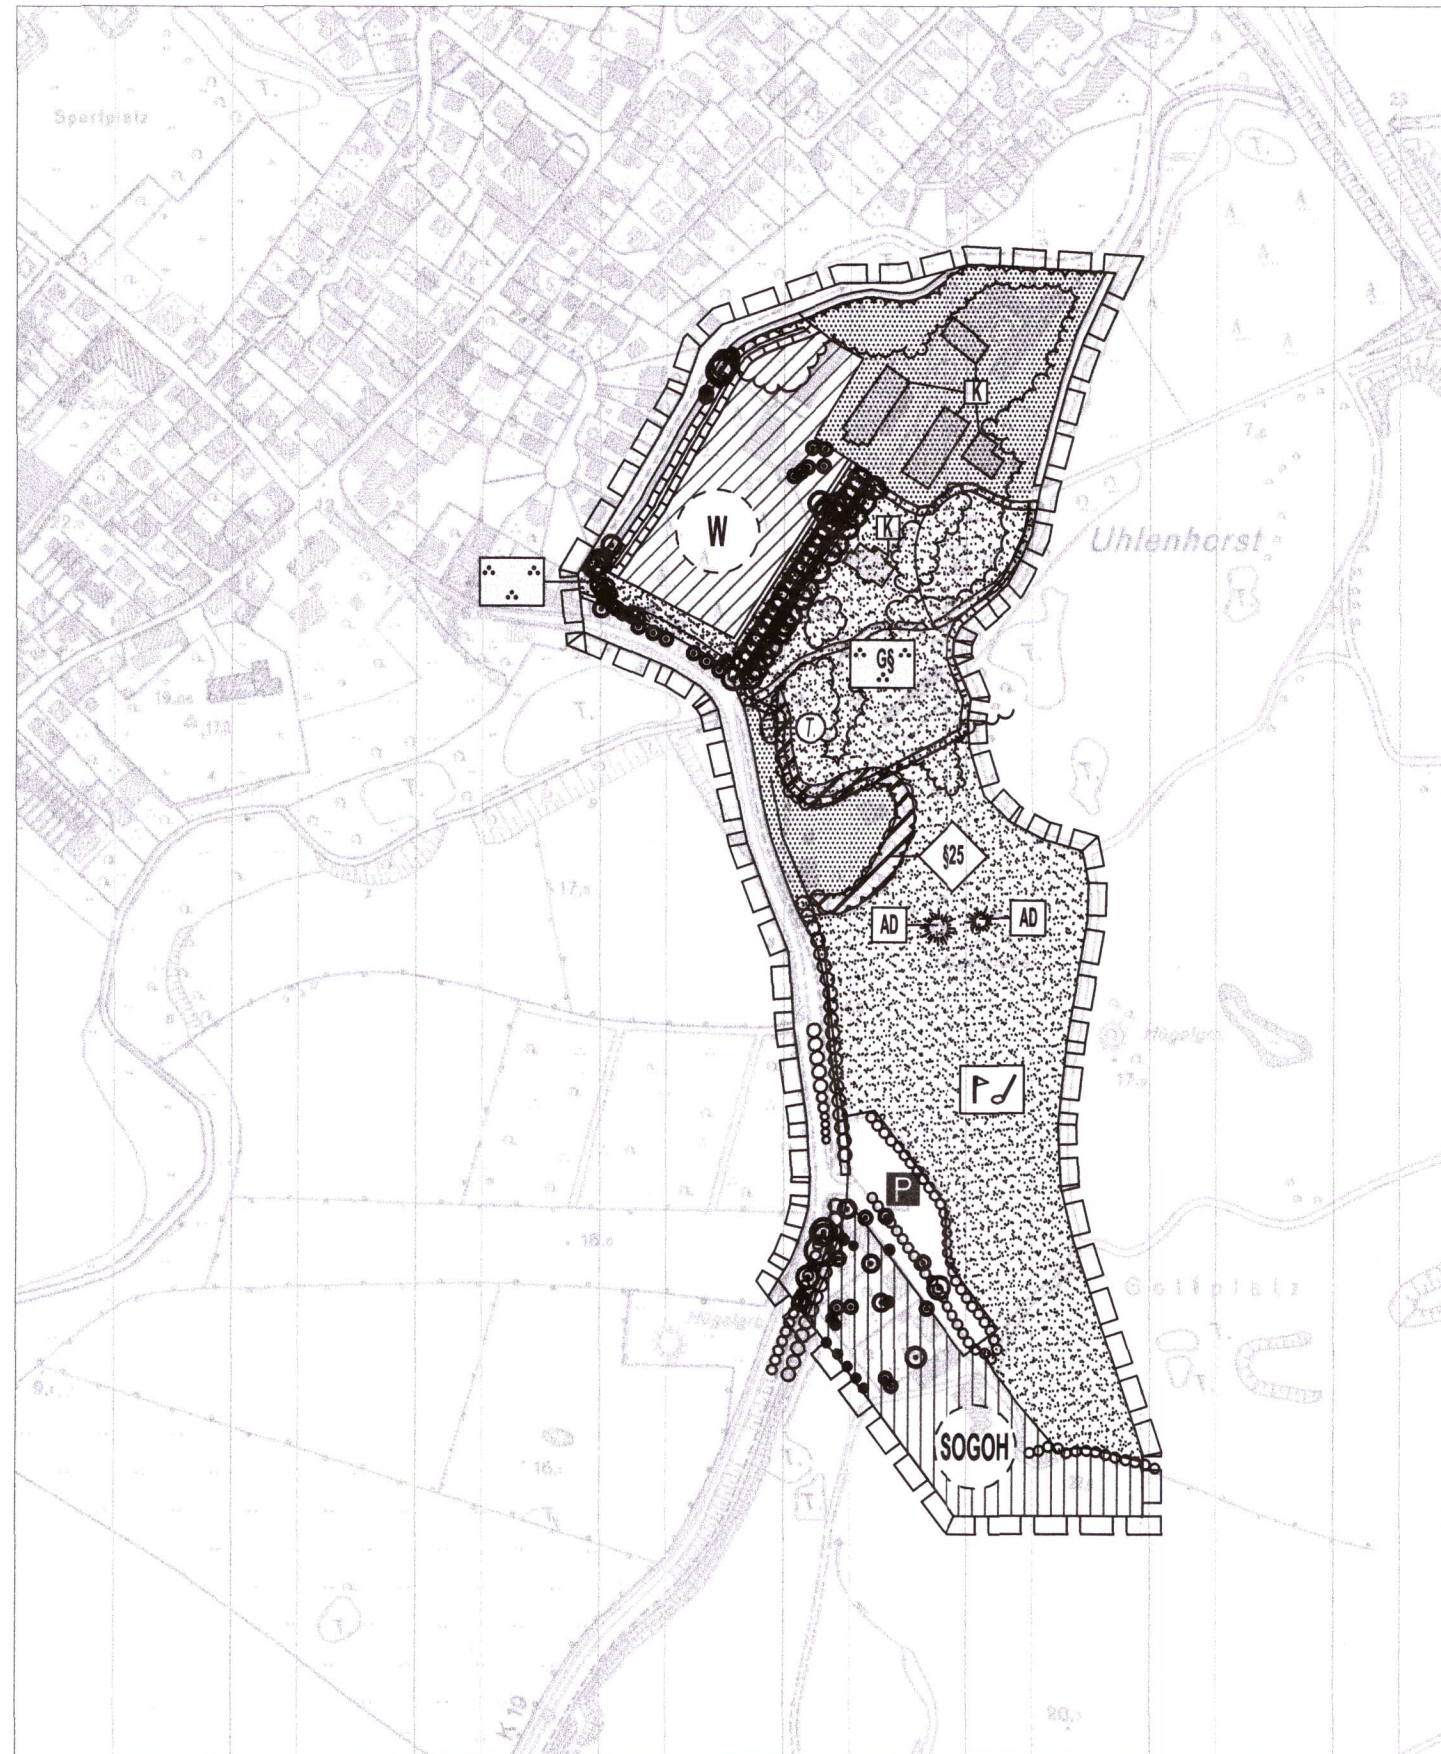


1. Teilfortschreibung des Landschaftsplanes

M. : 1 : 5.000

Planzeichenerklärung

Bestand

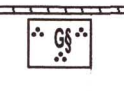-  Gehölzfläche, teilweise waldartiger Charakter
-  Nach § 25 Abs. 3 LNatSchG geschützter Knick
-  Herausragender Einzelbaum
-  Nach § 25 Abs. 1 LNatSchG geschützte Lindenallee (gleichzeitig denkmalgeschützt)
-  Nach § 25 Abs. 1 LNatSchG geschützter gehölzbestandener Steilhang
-  Tümpel, geschützt nach § 25 Abs. 1 LNatSchG
-  Begrenzung des nach § 5 Abs. 2 DSchG geschützten Guts Parks mit historischer Lindenallee
-  Archäologisches Denkmal mit Eintragung in das Denkmalsbuch / mit Landesaufnahme
-  Kulturdenkmal

Bauflächen, sonstige Darstellungen

-  Geplante Wohnbaufläche
-  Geplantes Sondergebiet Golfsport / Hotel
-  Grünfläche, mit der Zweckbestimmung
-  Parkanlage
-  Golfplatz
-  Umgrenzung von Flächen für Maßnahmen zum Schutz, zur Pflege und zur Entwicklung von Boden, Natur und Landschaft
-  Fläche für die Landwirtschaft
-  Parkplatz
-  Grenze des räumlichen Geltungsbereiches der 1. Teilfortschreibung des Landschaftsplanes

Freiraum- und Landschaftsplanung

Allensteiner Weg 71
24161 Altenholz
Tel. 0431 - 322 254
Fax 0431 - 323 765
info@matthiesen-schlegel.de
www.matthiesen-schlegel.de

BERND MATTHIESEN
Dipl.-Ing. Landschaftsarchitekt

KATRIN SCHLEGEL
Dipl.-Ing. Landschaftsarchitektin

▼ PROJEKT

Gemeinde Dänischenhagen
10. Änderung des Flächennutzungsplanes

▼ AUFTRAGGEBERIN

Gemeinde Dänischenhagen

▼ 1. Teilfortschreibung des Landschaftsplanes - Entwicklung -

▼ DATUM

08.10.2009

▼ BLATT NR

1

▼ MASS

1 : 5. 000

▼ ÄNDERUNGEN

Die Vervielfältigung dieser Zeichnung oder die Weitergabe an dritte Personen bedarf der ausdrücklichen Genehmigung unsererseits! (UrhG)