
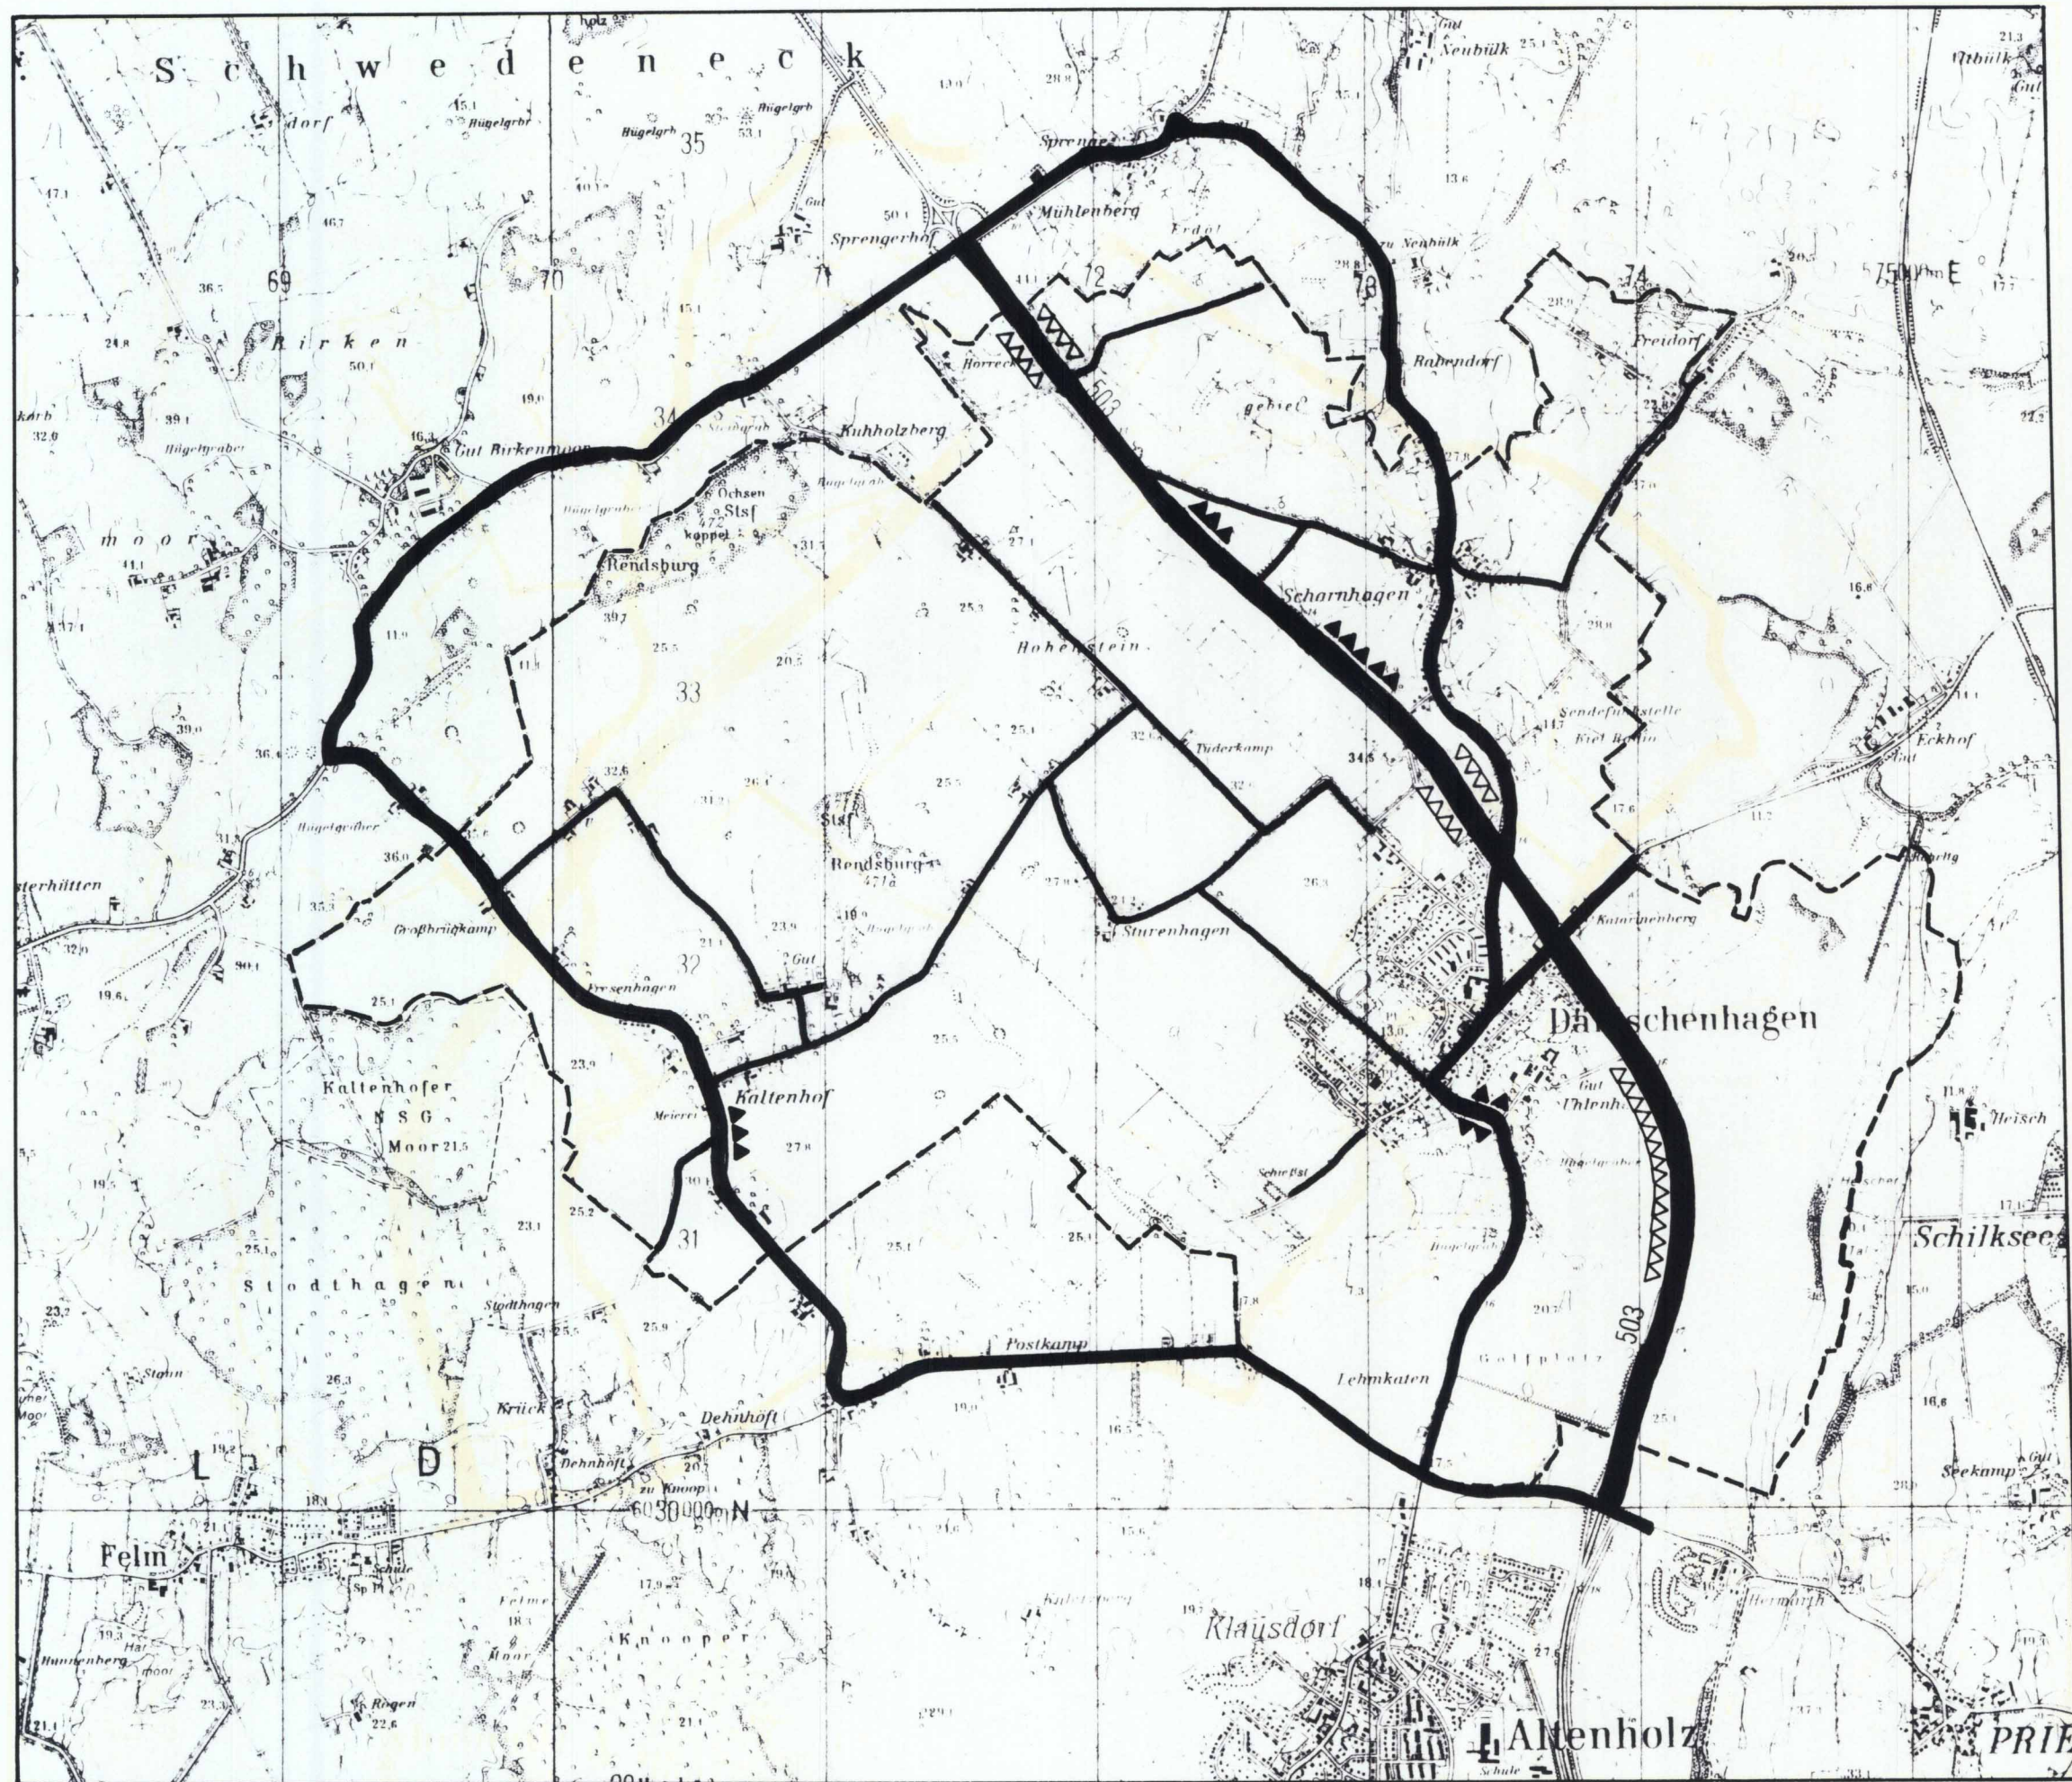
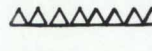


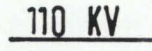

-  VERKEHRSREICHE BUNDESSTRASSE
-  HAUPT- UND NEBENSTRASSEN (BREITE > 4 M)
-  BEFESTIGTE FAHRWEGE
-  TRASSENVERLAUF AUF DAMM
-  TRASSENVERLAUF IM EINSCHNITT
-  ELEKTRO-FREILEITUNG (MIT ANGABE DER EL. SPANNUNG)
-  GEMEINDEGRENZE

LANDSCHAFTSPLAN DÄNISCHENHAGEN

KARTE 13: FLÄCHENZERSCHNEIDUNG
(QUELLE: TK 25 AUSGABE 1990; BLATT 1526)

MASSTAB 1 : 25 000