


Gemeinden Osdorf und Noer
 Vorbereitende und verbindliche Bauleitplanung
 für das Sondergebiet "Recyclinganlage Aukamp"

*Umweltbericht mit integriertem
 landschaftspflegerischen Fachbeitrag*

- Bestand -

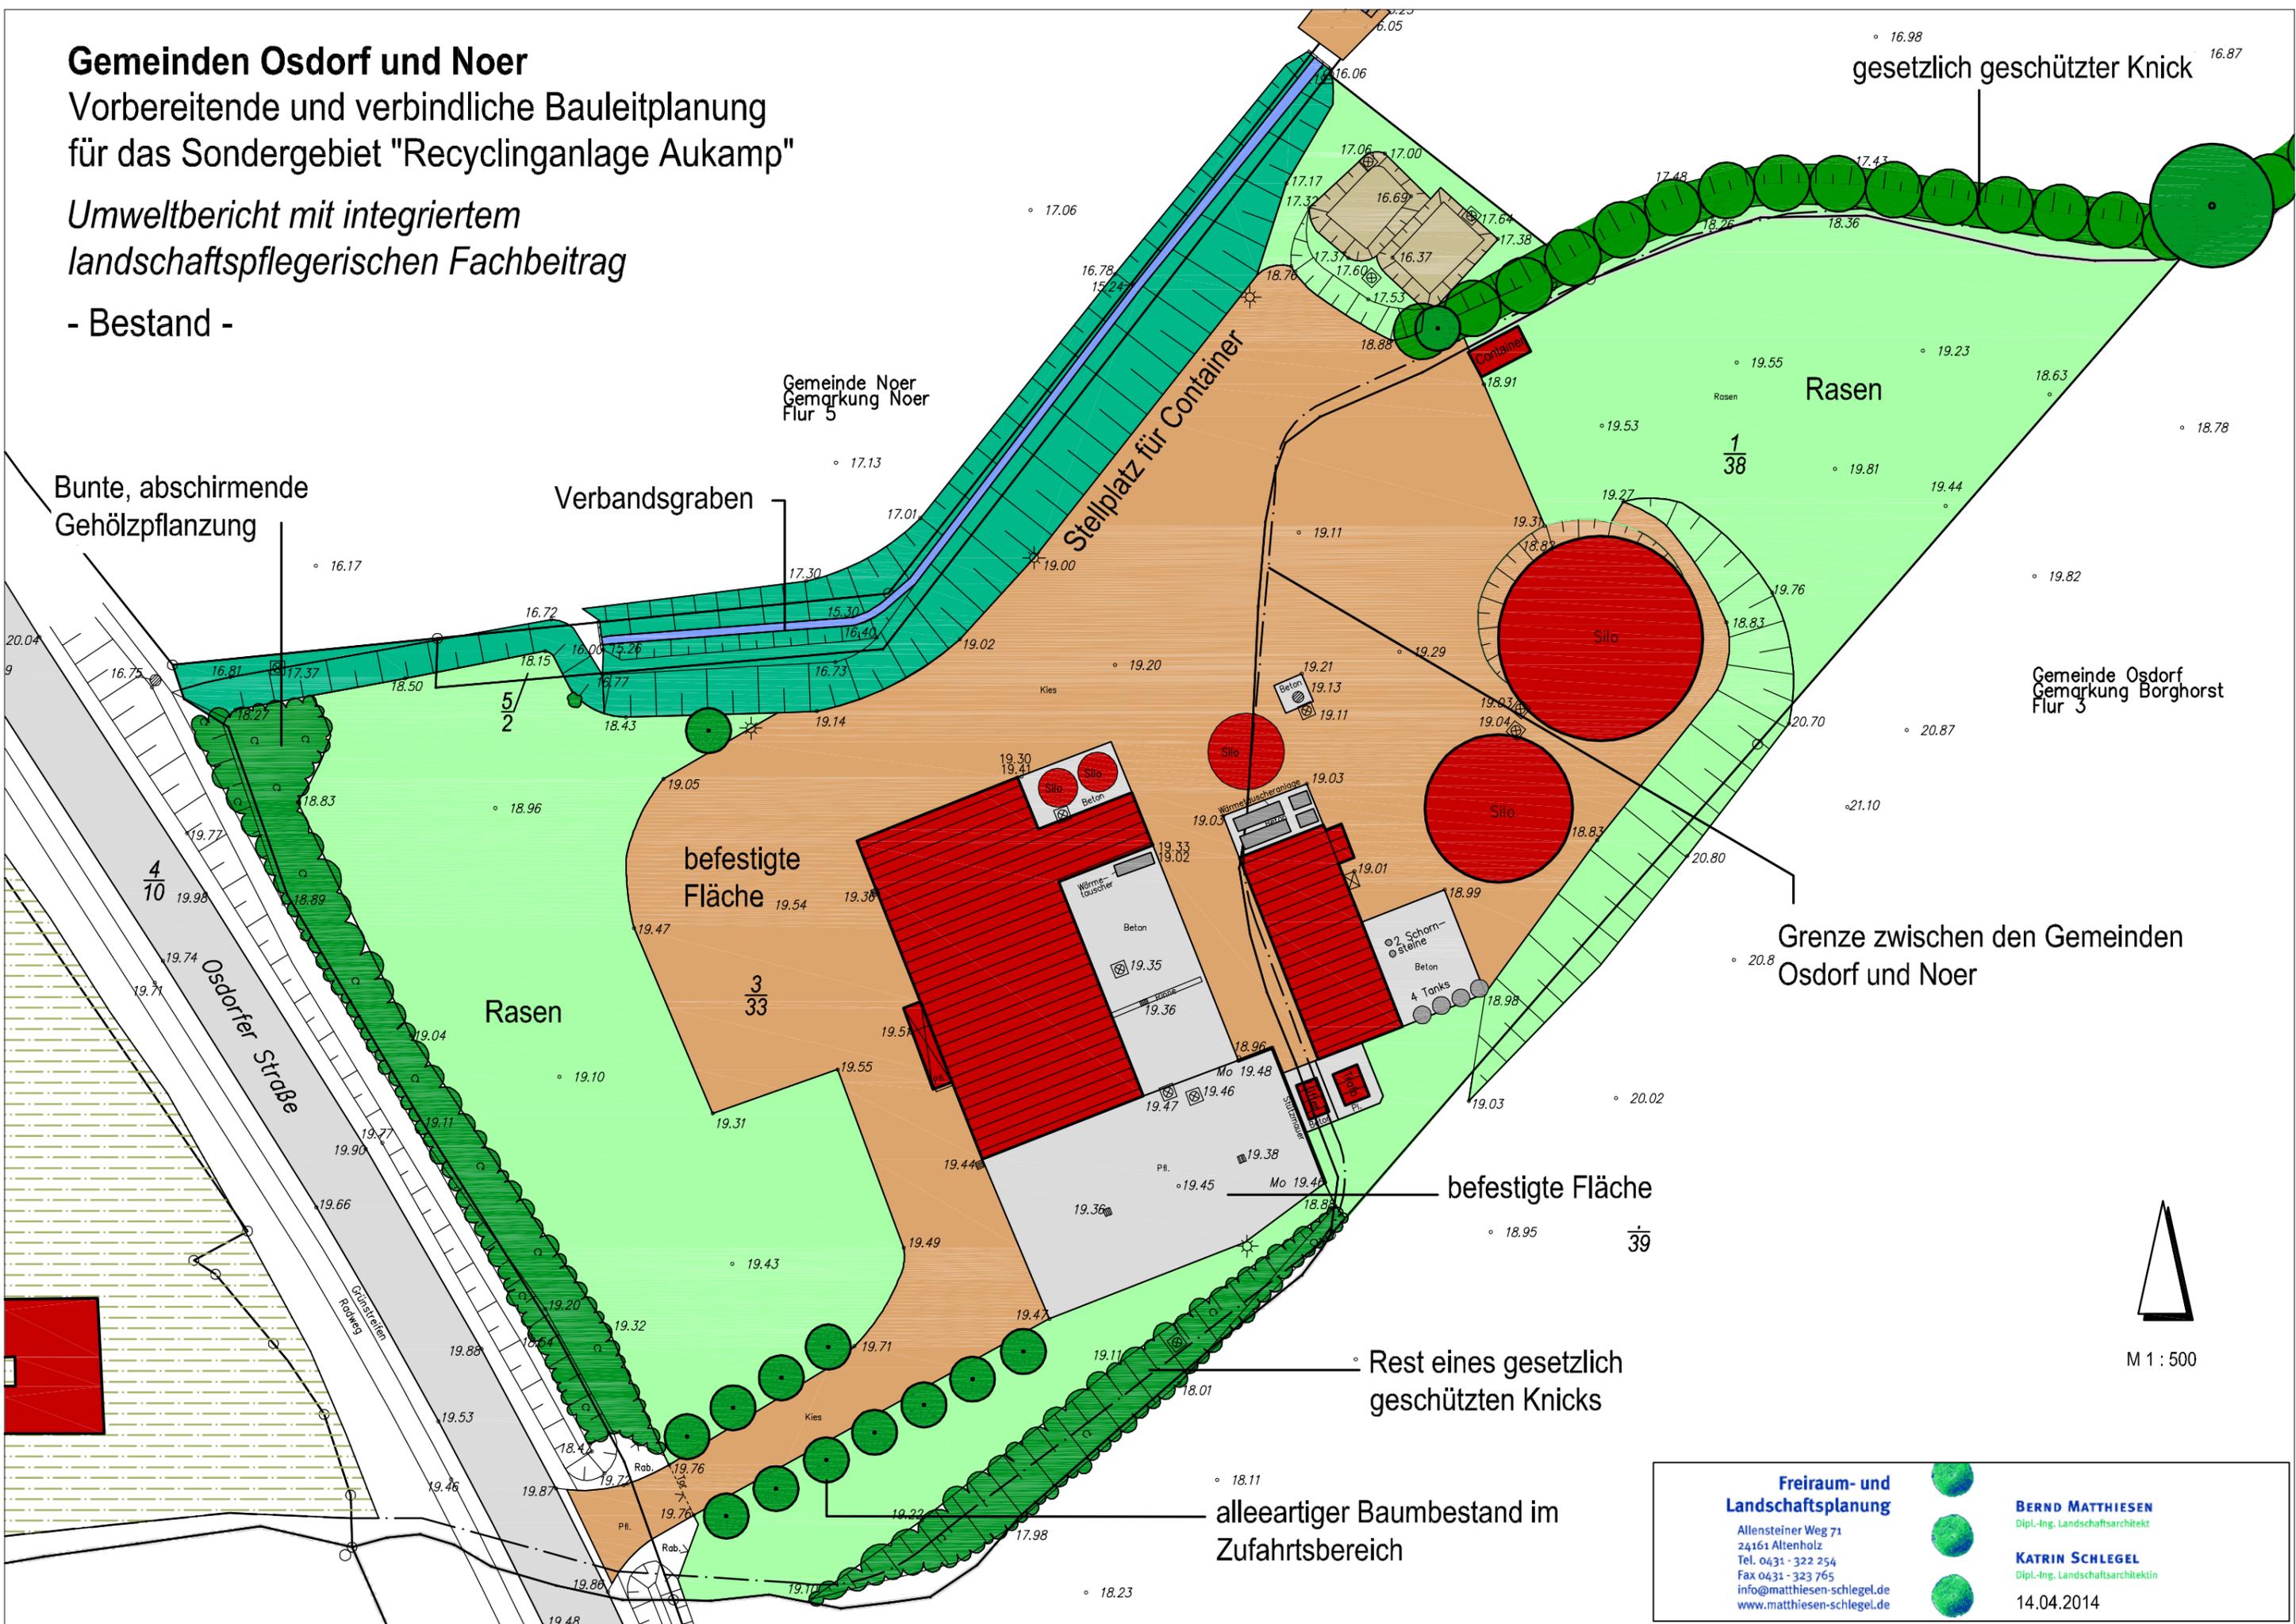

gesetzlich geschützter Knick 16.87

Bunte, abschirmende
 Gehölzpflanzung

Verbandsgraben

Stellplatz für Container

Rasen

$\frac{1}{38}$

Gemeinde Osdorf
 Gemarkung Borghorst
 Flur 3

Grenze zwischen den Gemeinden
 Osdorf und Noer

befestigte
 Fläche

Rasen

$\frac{3}{33}$

befestigte Fläche

$\frac{39}{39}$

Rest eines gesetzlich
 geschützten Knicks

alleartiger Baumbestand im
 Zufahrtbereich



M 1 : 500

**Freiraum- und
 Landschaftsplanung**

Allensteiner Weg 71
 24161 Altenholz
 Tel. 0431 - 322 254
 Fax 0431 - 323 765
 info@matthiesen-schlegel.de
 www.matthiesen-schlegel.de



BERND MATTHIESEN
 Dipl.-Ing. Landschaftsarchitekt

KATRIN SCHLEGEL
 Dipl.-Ing. Landschaftsarchitektin

14.04.2014