
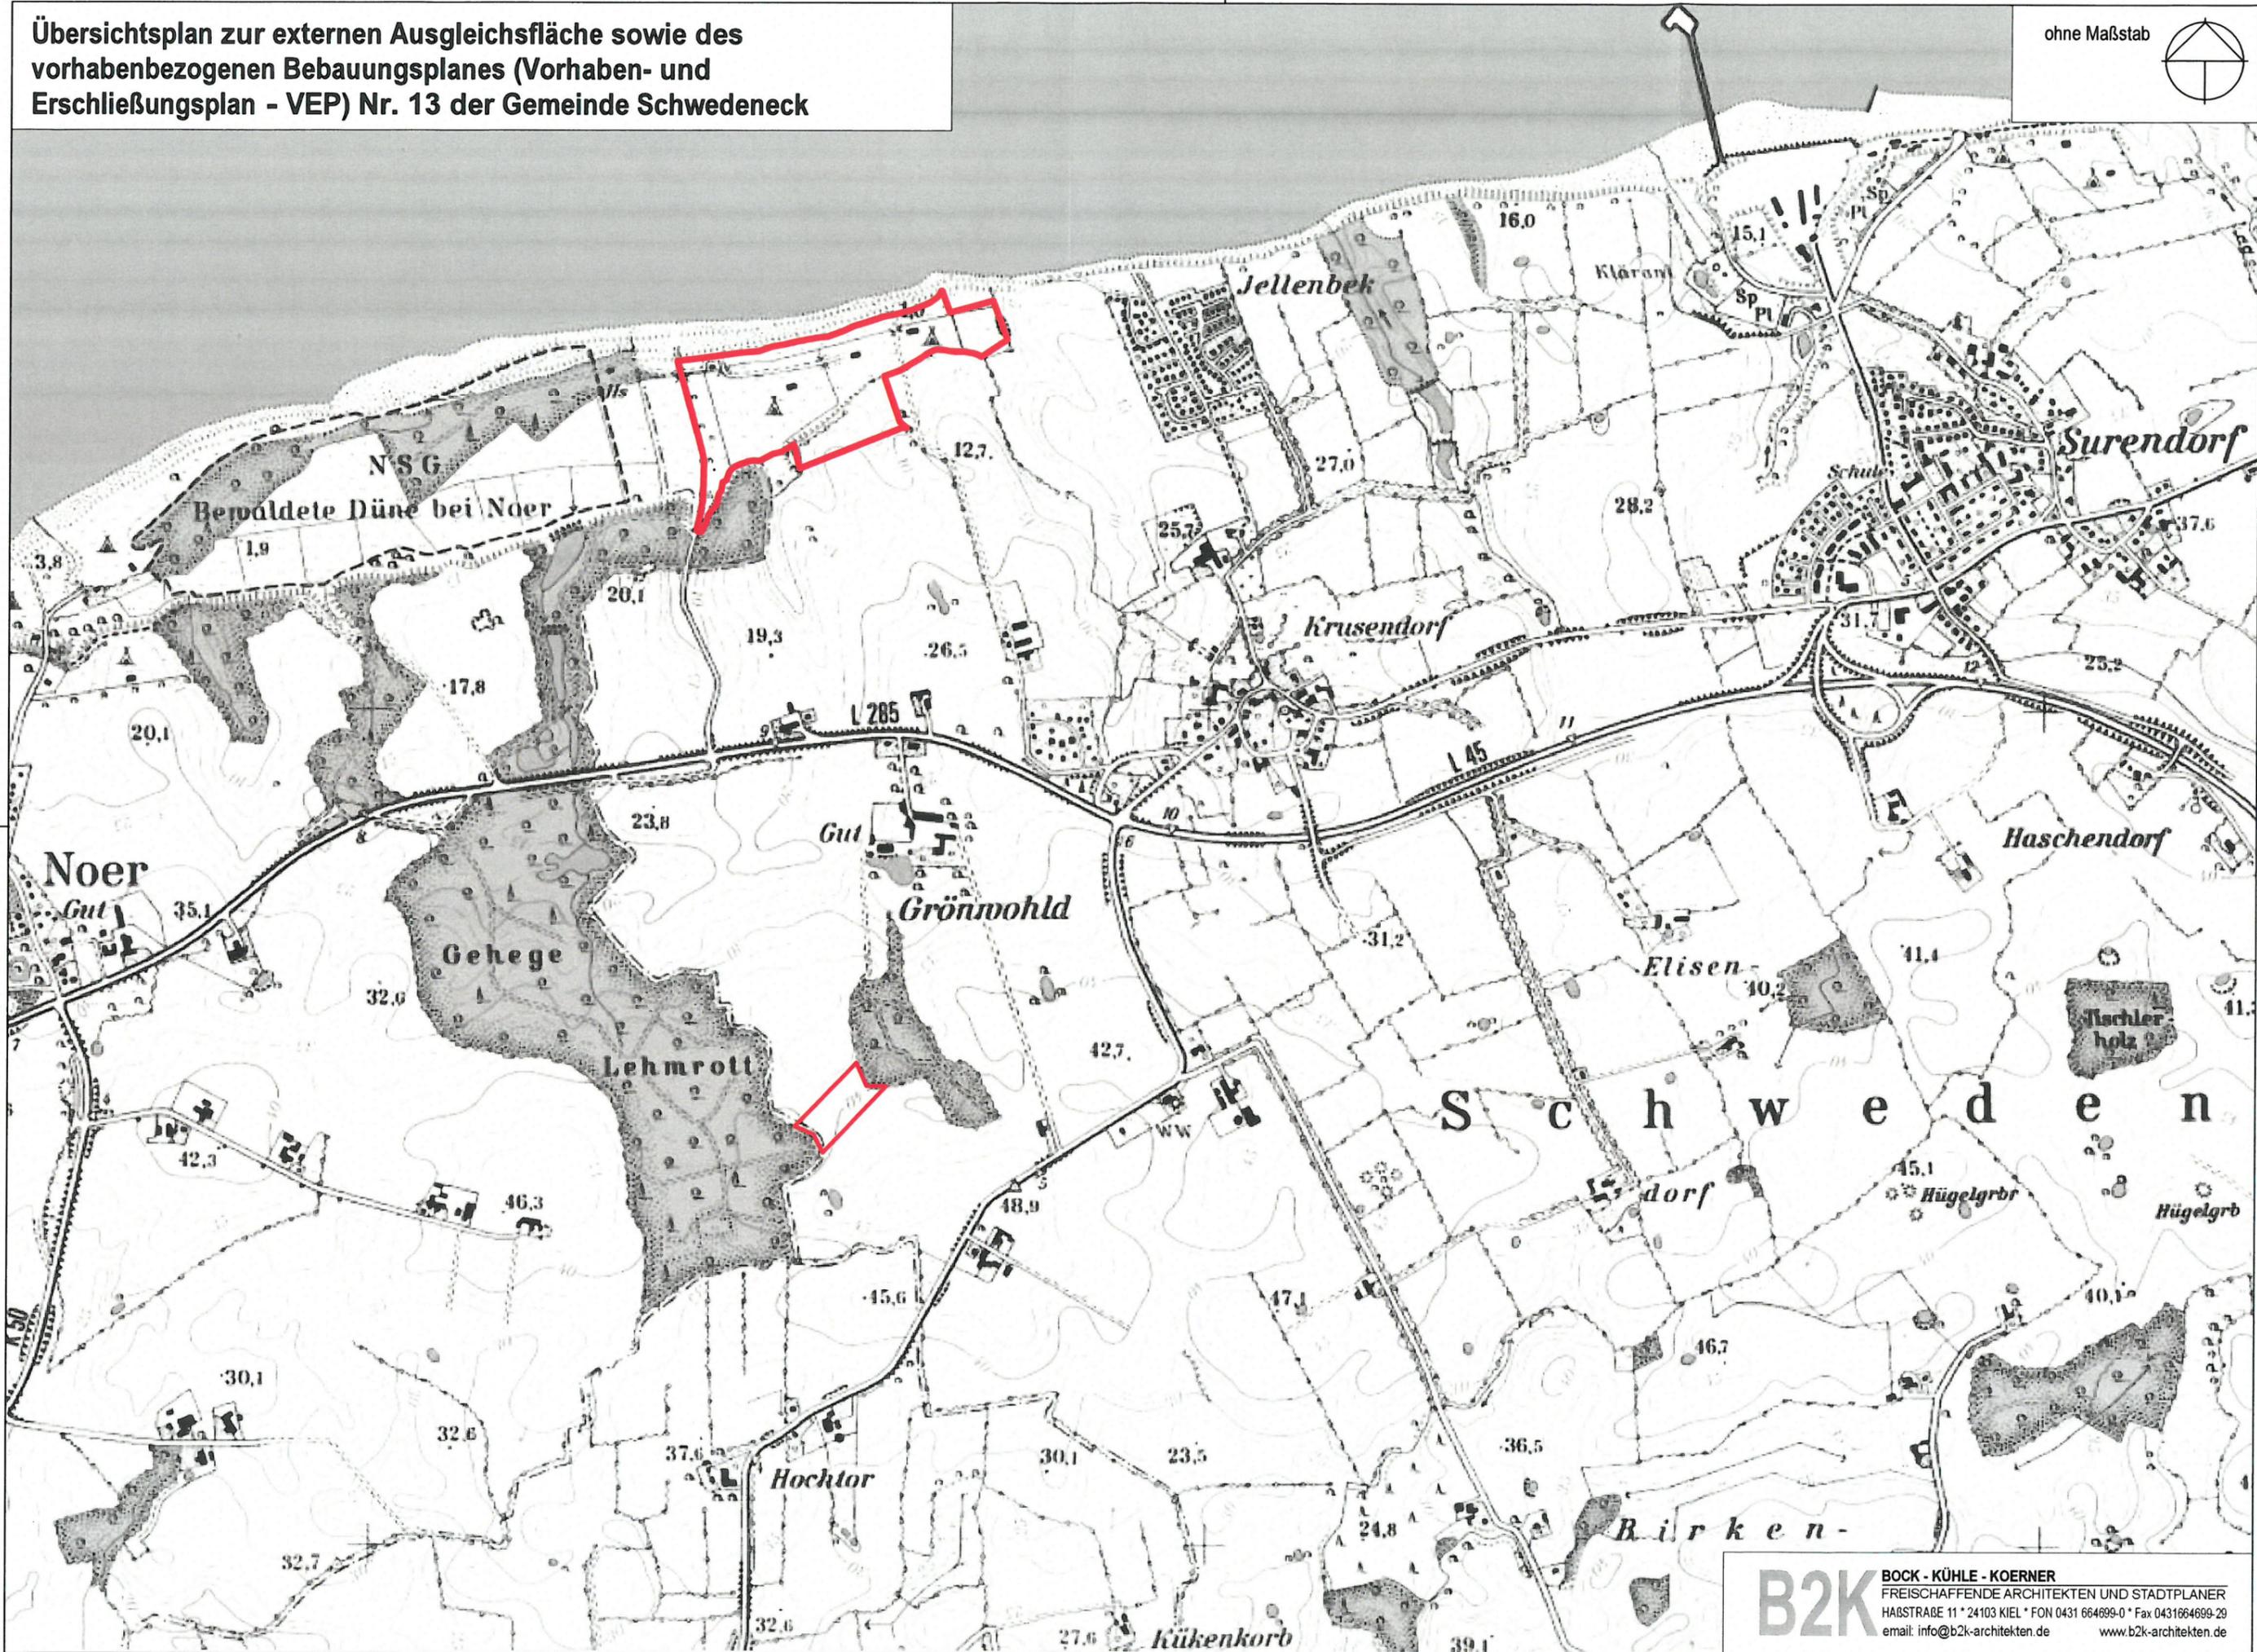


Übersichtsplan zur externen Ausgleichsfläche sowie des vorhabenbezogenen Bebauungsplanes (Vorhaben- und Erschließungsplan - VEP) Nr. 13 der Gemeinde Schwedeneck



ohne Maßstab

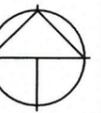



S:\Daten_Sicherung\Stadtplanung\Schwedeneck\B-13_NEU\w14-04-15-we-Swedeneck-B13.wx

Lageplan des vorhabenbezogenen Bebauungsplanes (Vorhaben- und Erschließungsplan - VEP) Nr. 13 der Gemeinde Schwedeneck

M. 1 : 2.500

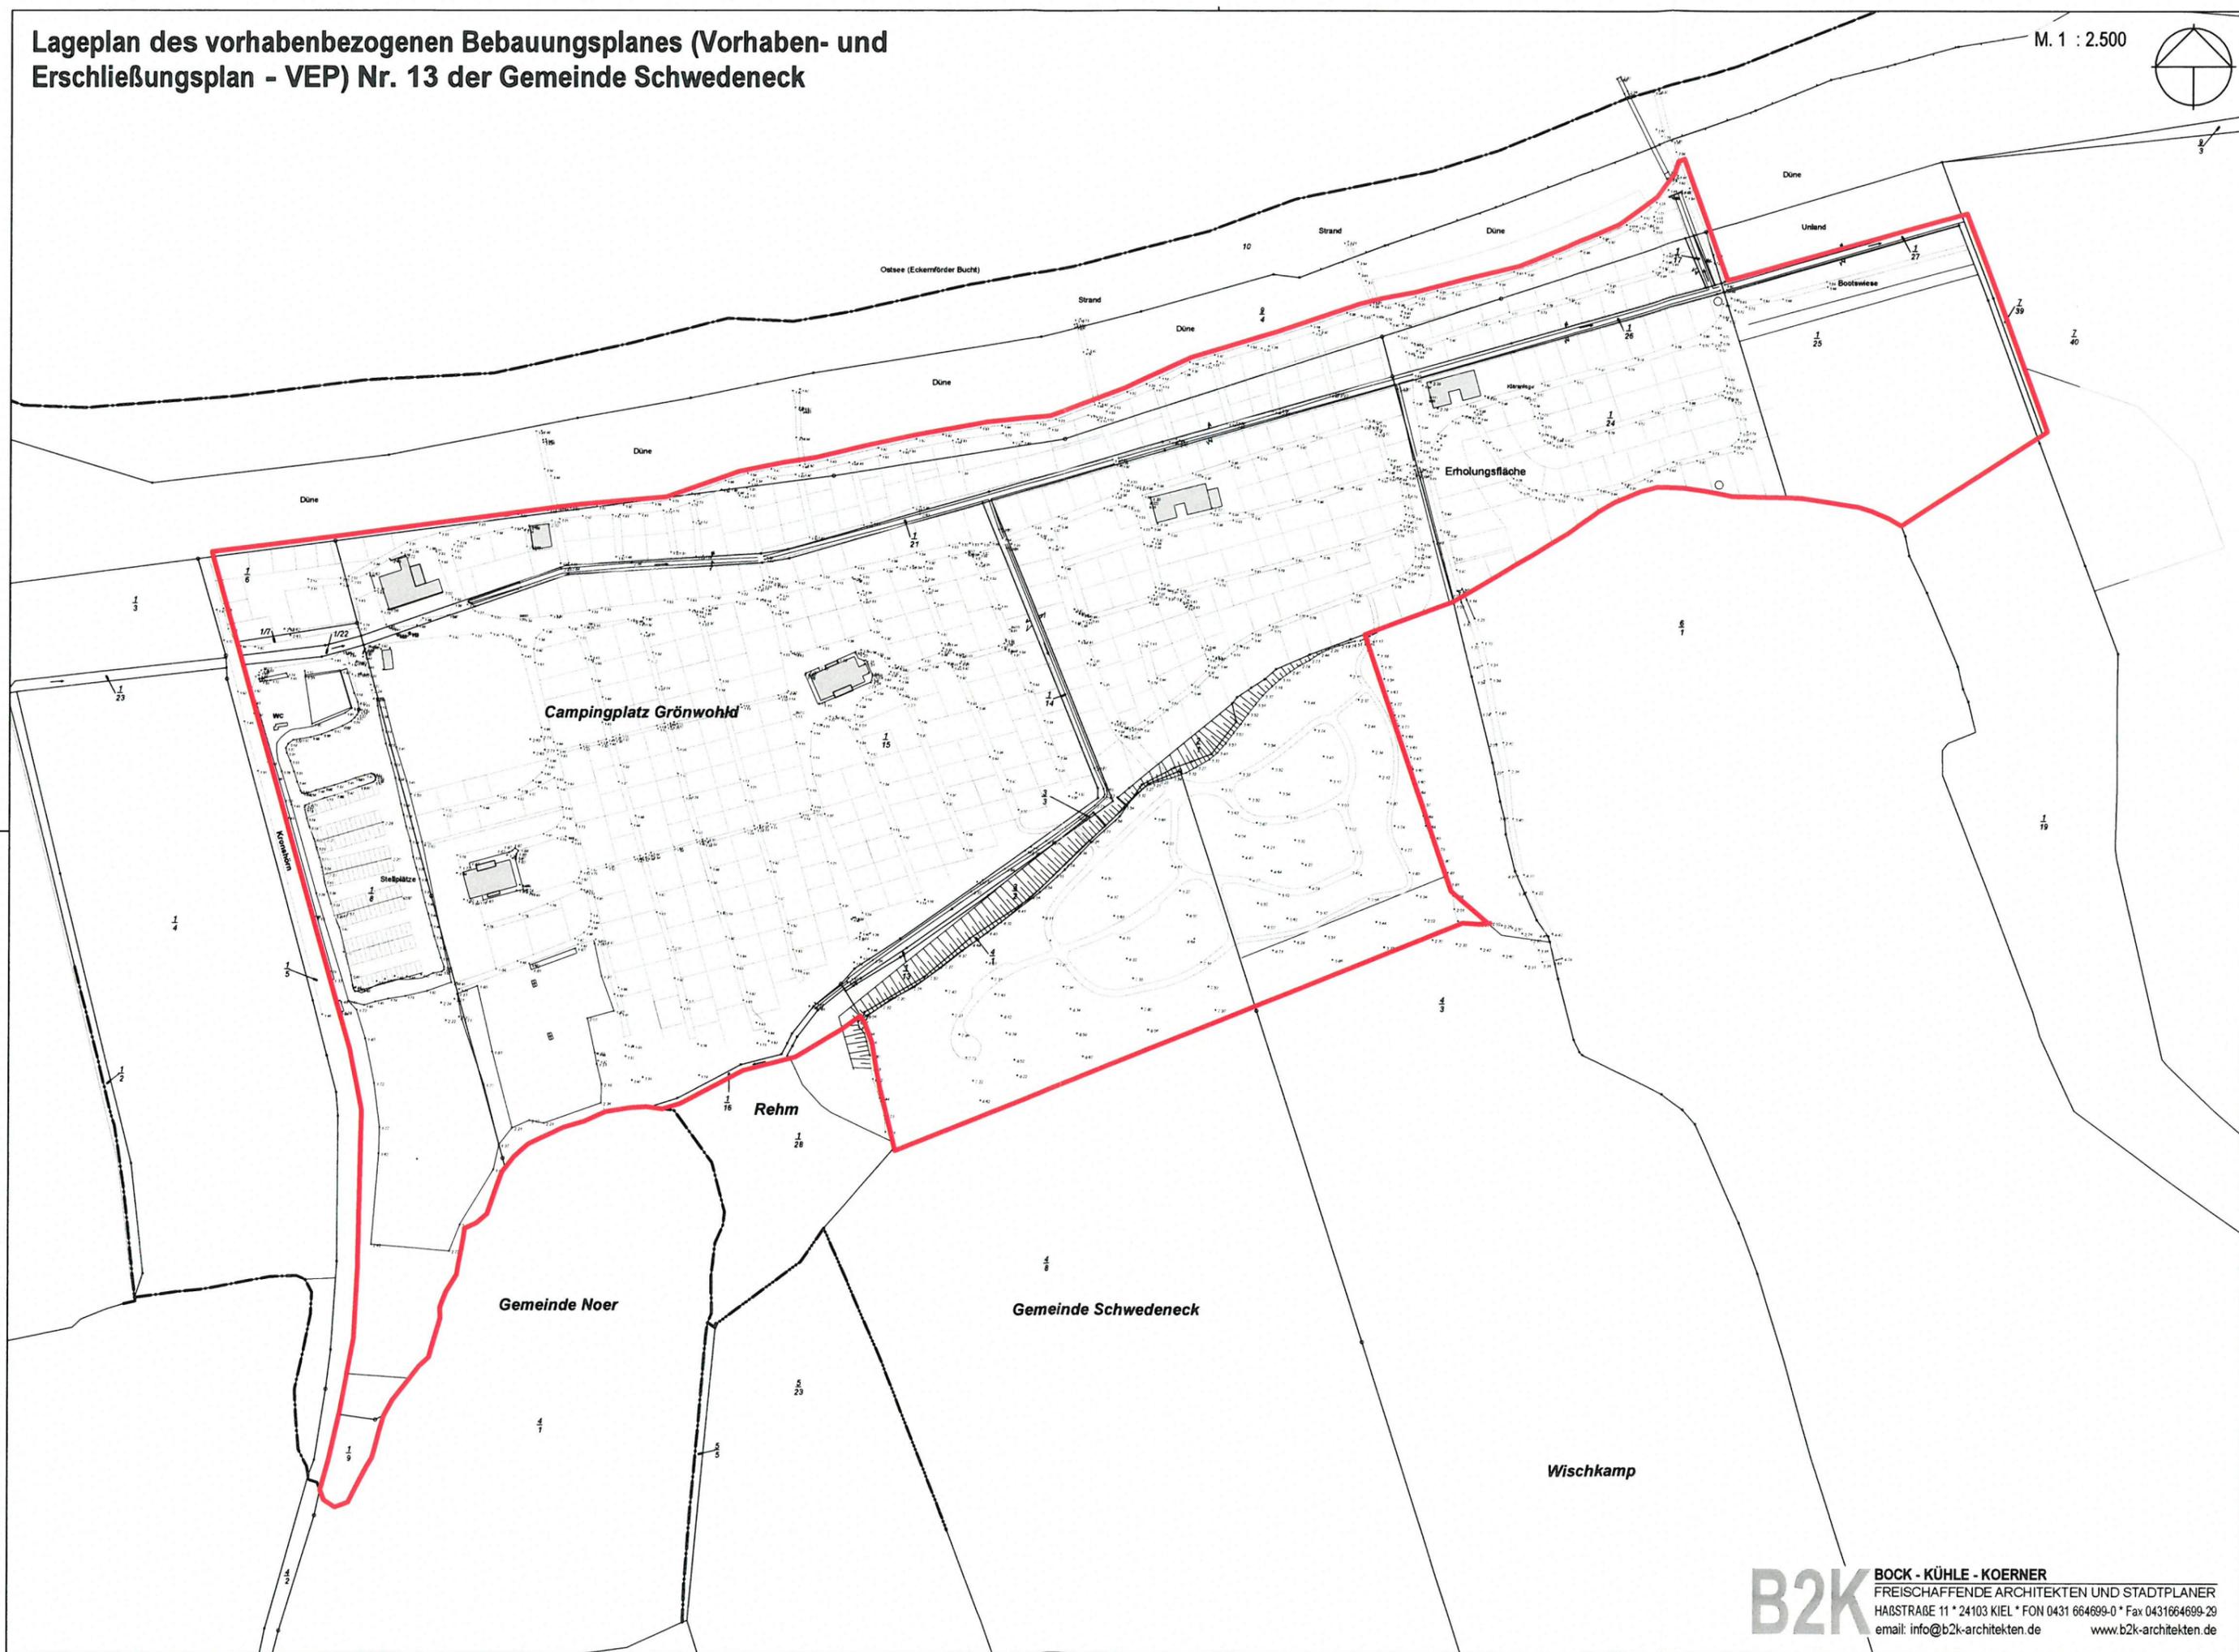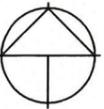

S:\Daten-Sicherung\Stadtplanung\Schwedeneck\B-13_NE\Uw\14-04-15-we-Swedeneck-B13.wx

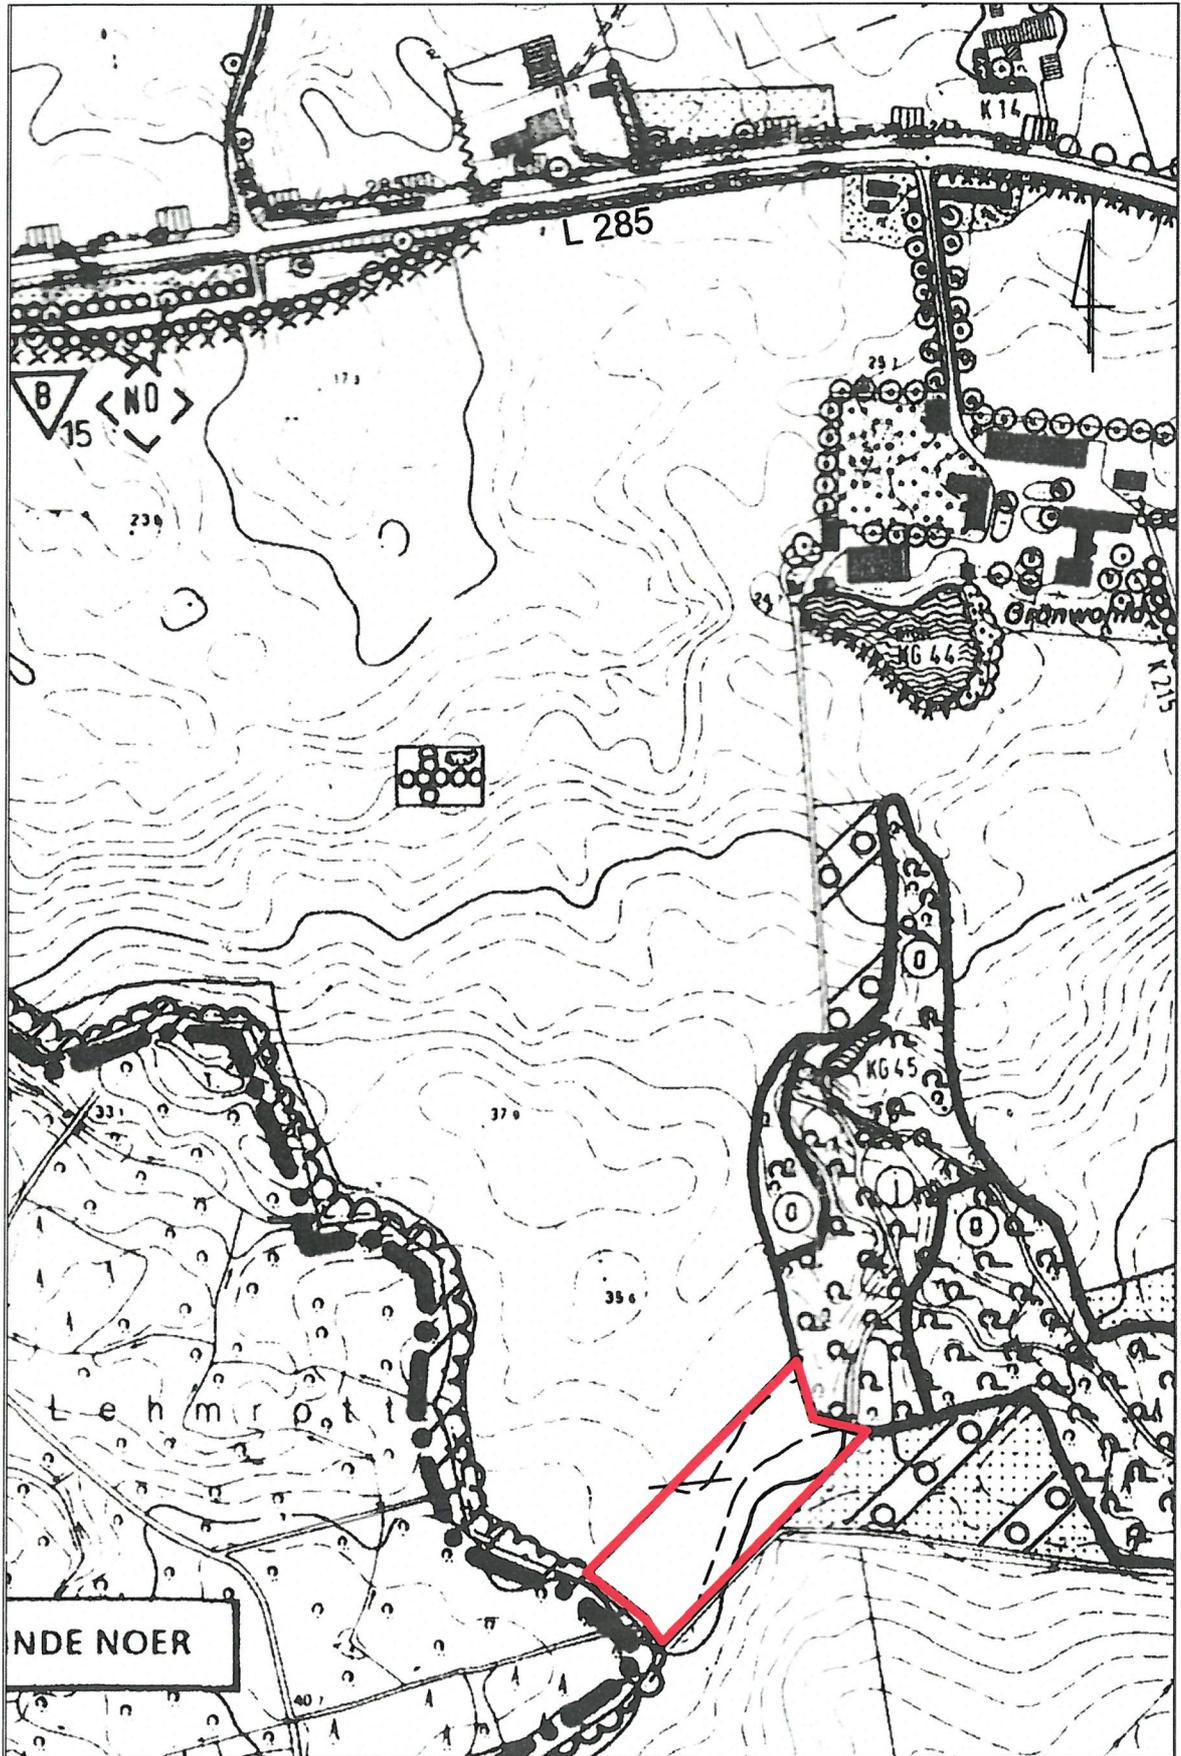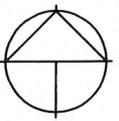

S:\Daten\Sicherung\Stadtplanung\Schwedeneck\B-13_NE\Uvw\14-04-15-we-Schwedeneck-B13.vwx