


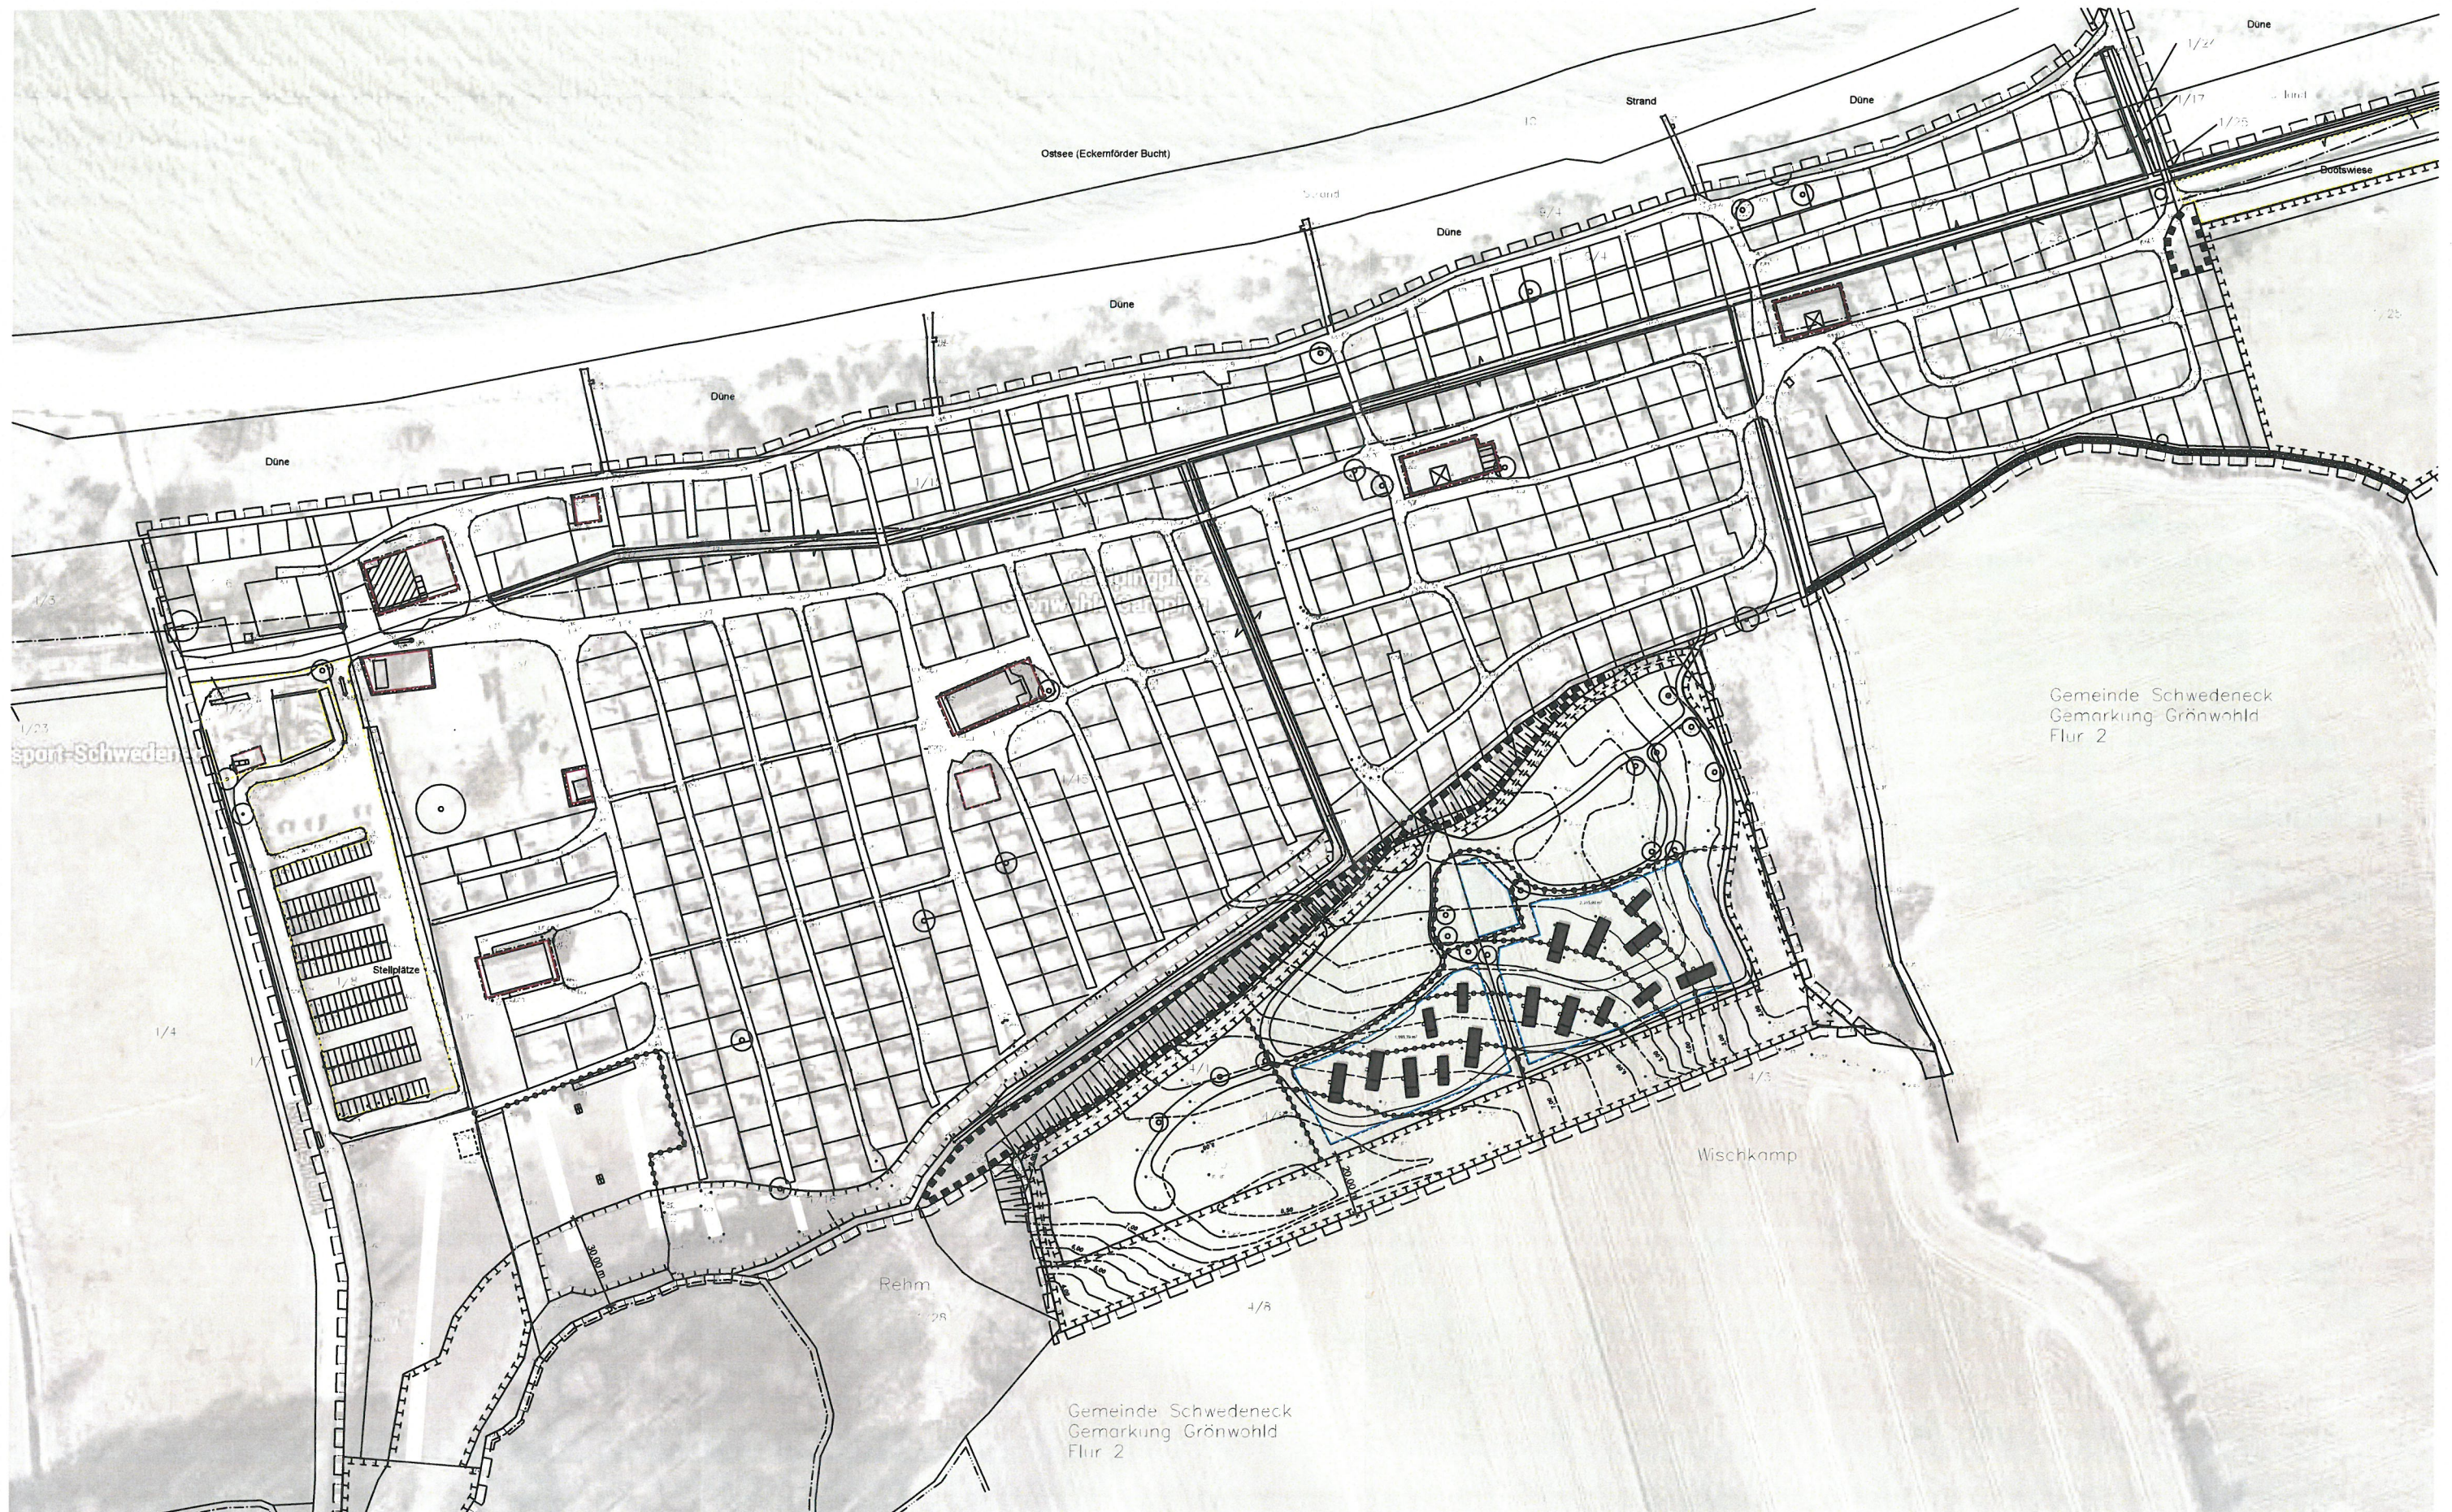


Durchführungsstufe	Datum	Blattnummer	gezeichnet	geprüft
Entwurfsplanung	03.12.2014		ML	HA

MOBILEHOMES

SCHEMATISCHER FUNKTIONSLAGEPLAN 1 : 2000

Bauherr:
Grönwohld Camping
Herr Michael Kreuzer
Kronshörn
24229 Schwedeneck

Architekt
Harchitekten
Fritz - Reuter - Straße 15
Fon 0431-149467
24159 Kiel
Fax 0431-149468
mail : info@harchitekten.de

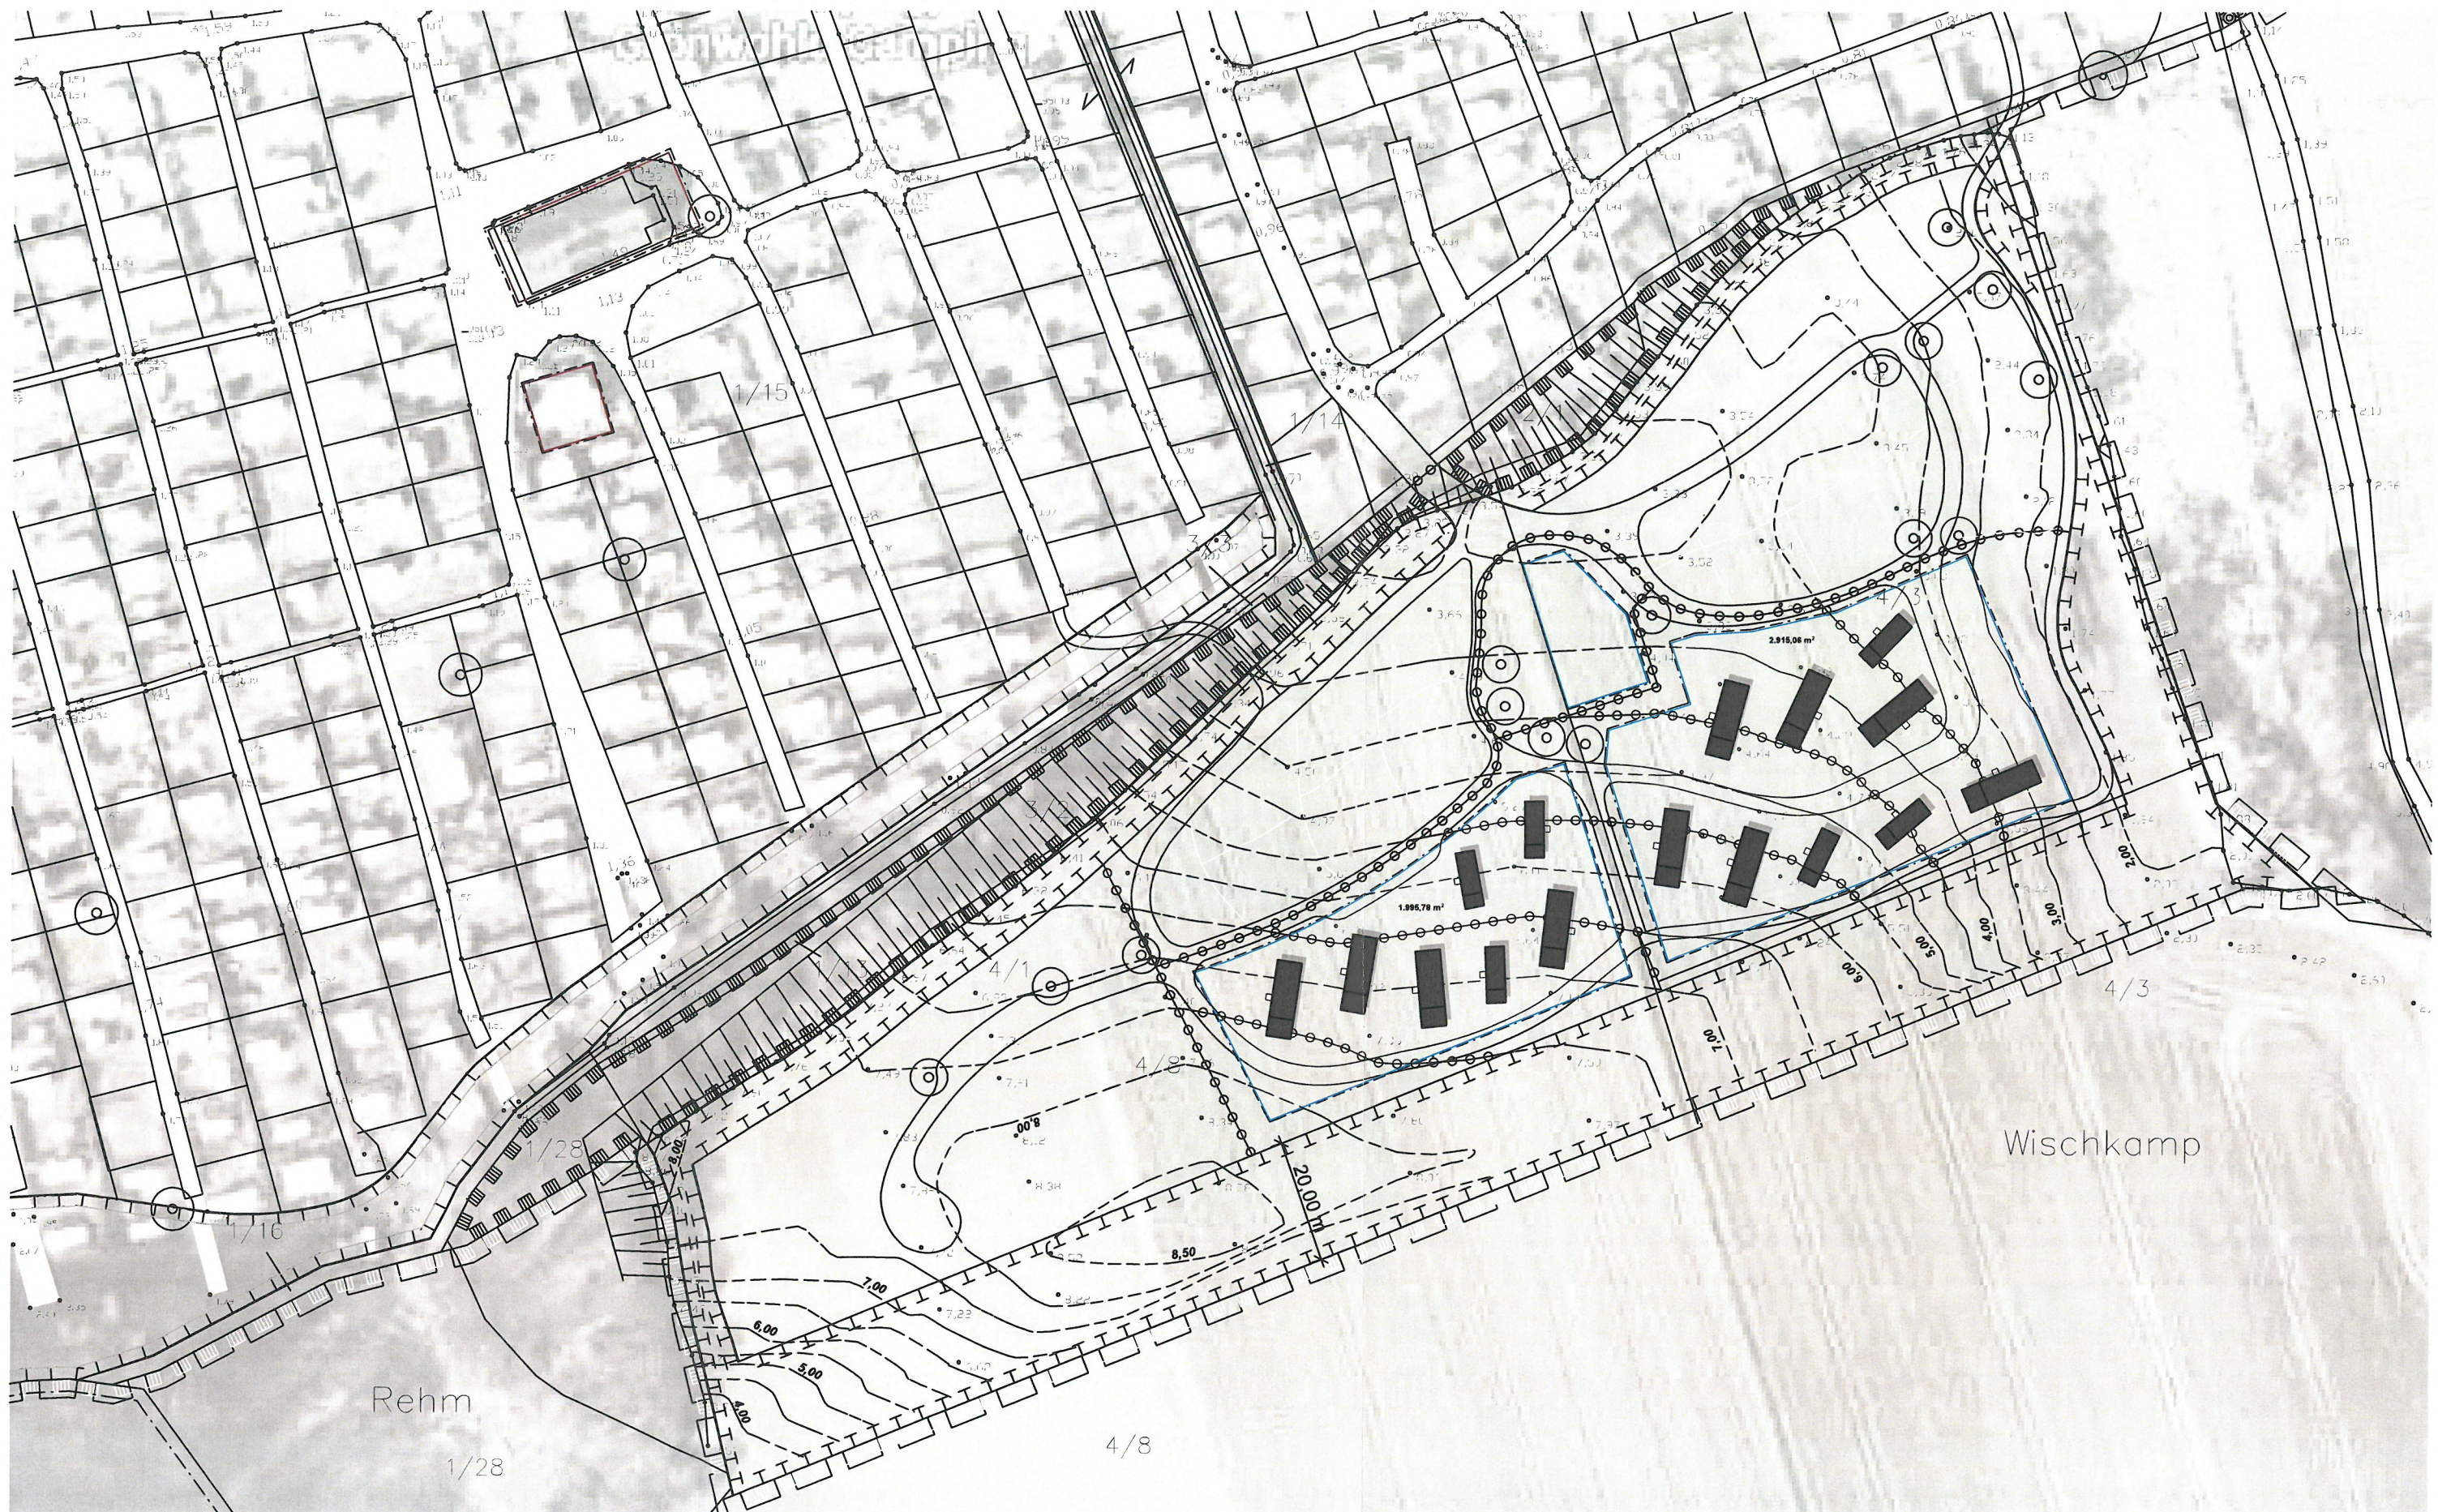


Durchführungsstufe	Datum	Blattnummer	gezeichnet	geprüft
Entwurfsplanung	03.12.2014		ML	HA

MOBILEHOMES

SCHEMATISCHER FUNKTIONSLAGEPLAN 1 : 1000

Bauherr:
Grönwold Camping
Herr Michael Kreuzer
Kronshörn
24229 Schwedeneck

Architekt
Harchitekten
Fritz - Reuter - Straße 15
Fon 0431-149467
24159 Kiel
Fax 0431-149468
mail : info@harchitekten.de

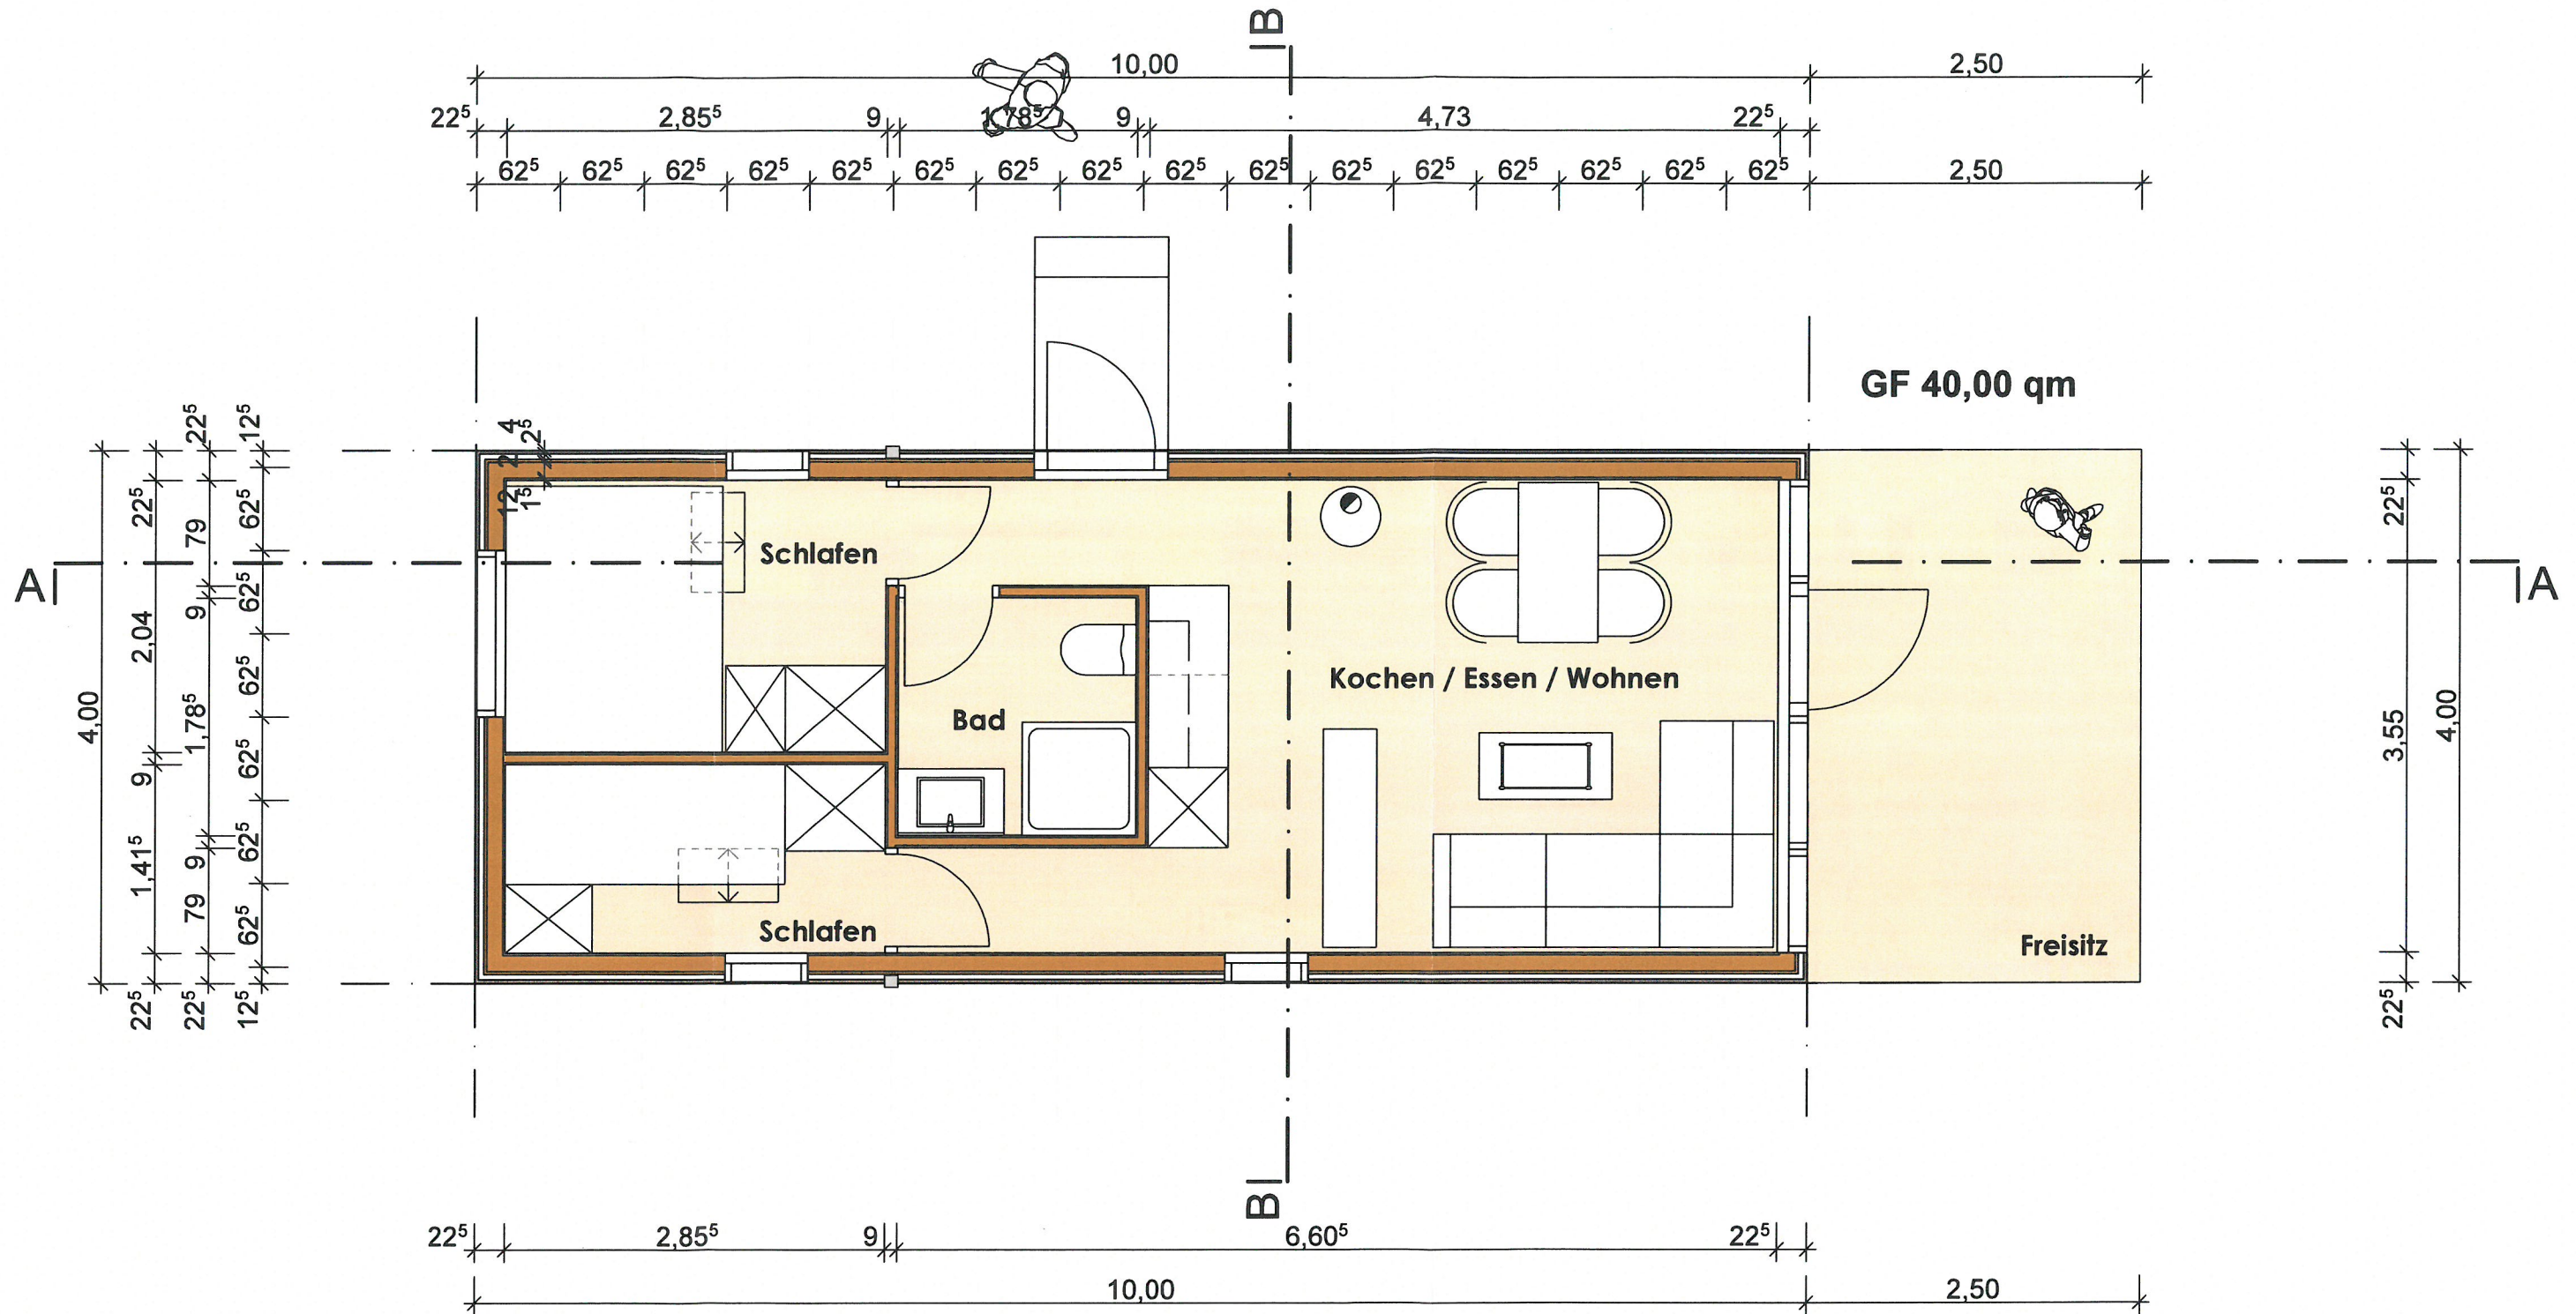

Durchführungsstufe	Datum	Blattnummer	gezeichnet	geprüft
Entwurfsplanung	03.12.2014		ML	HA

MOBILEHOMES

GRUNDRISS Typ 40 qm 1 : 50 VORABZUG
(schematisch)

Bauherr:

Grönwold Camping
Herr Michael Kreuzer
Kronshörn
24229 Schwedeneck


Architekt

Harchitekten

Fritz - Reuter - Straße 15
Fon 0431-149467

24159 Kiel
Fax 0431-149468

mail : info@harchitekten.de

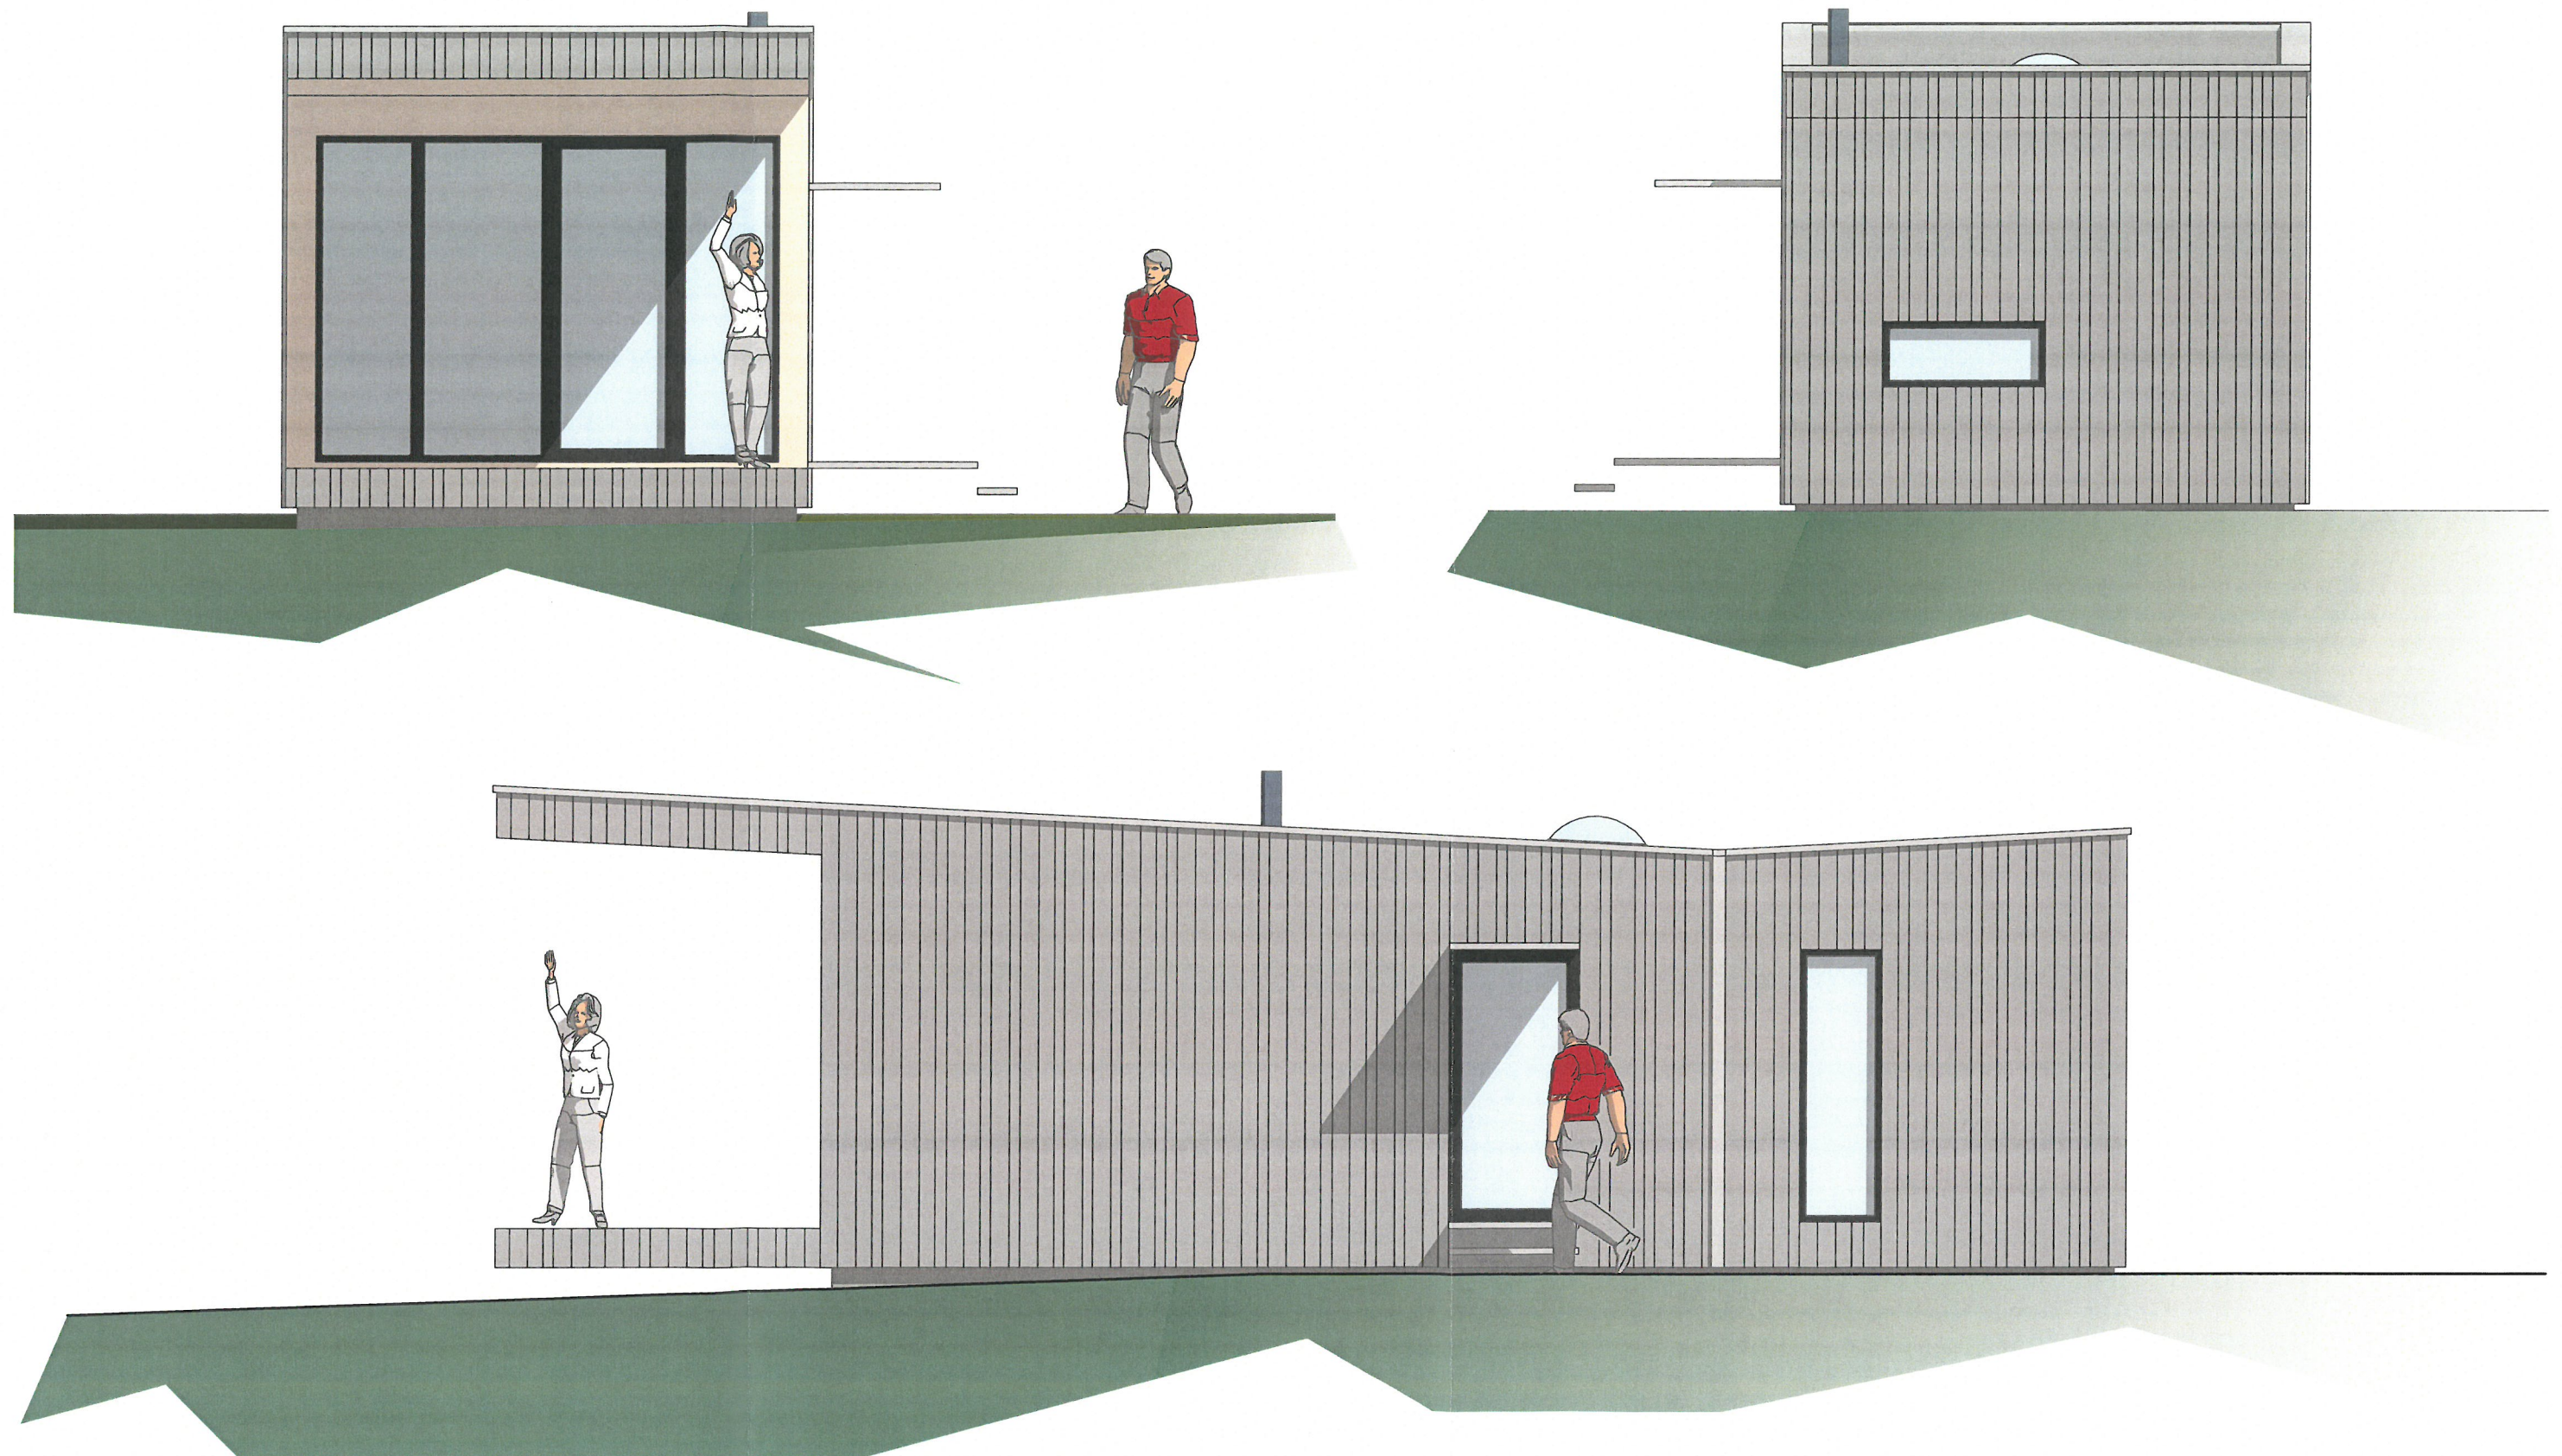

Durchführungsstufe	Datum	Blattnummer	gezeichnet	geprüft
Entwurfsplanung	03.12.2014		ML	HA

MOBILEHOMES

ANSICHTEN Typ 40 qm 1 : 50 VORABZUG
(schematisch)

Bauherr:

Grönwohld Camping
Herr Michael Kreuzer
Kronshörn
24229 Schwedeneck


Architekt

Harchitekten

Fritz - Reuter - Straße 15
Fon 0431-149467

24159 Kiel
Fax 0431-149468

mail : info@harchitekten.de

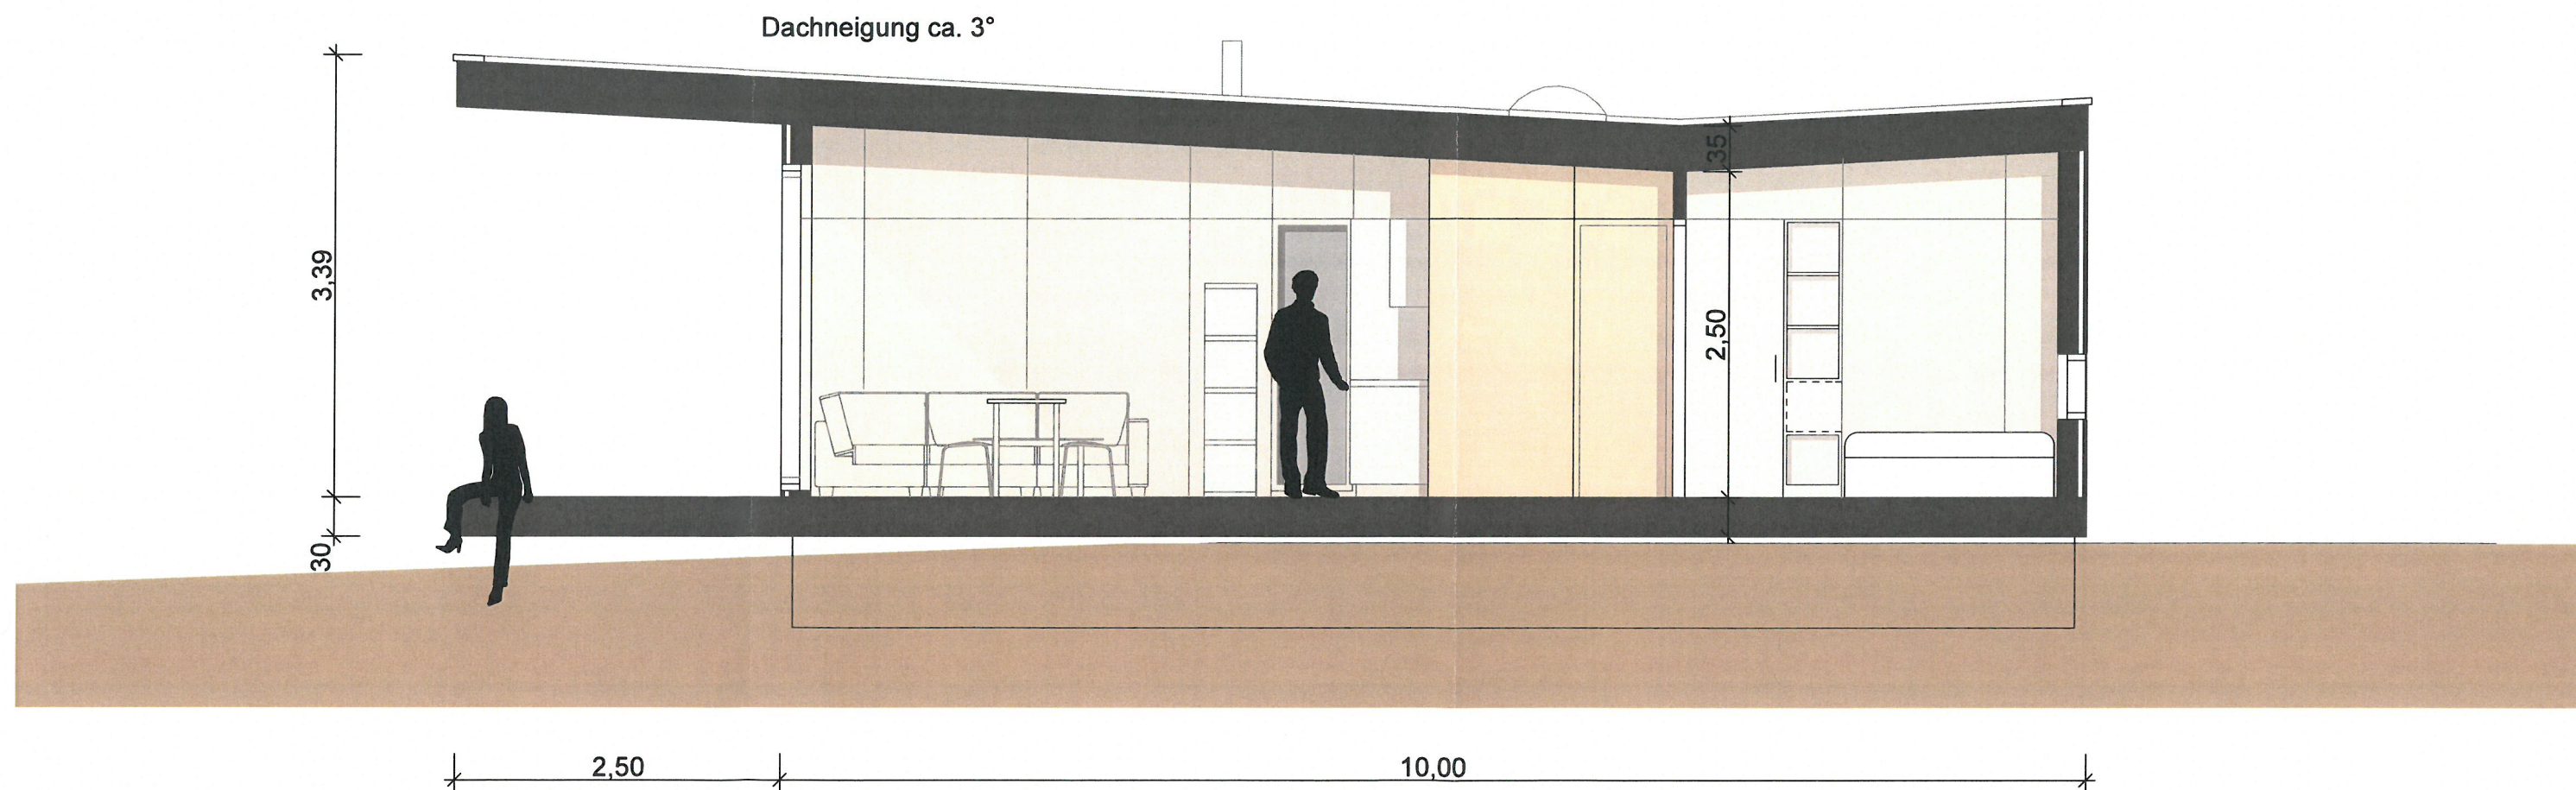

Durchführungsstufe	Datum	Blattnummer	gezeichnet	geprüft
Entwurfsplanung	03.12.2014		ML	HA

MOBILEHOMES

SYSTEMSCHNITT Typ 40 qm 1 : 50 VORABZUG
(schematisch)

Bauherr:

Grönwohld Camping
Herr Michael Kreuzer
Kronshörn
24229 Schwedeneck


Architekt

Harchitekten

Fritz - Reuter - Straße 15
Fon 0431-149467

24159 Kiel
Fax 0431-149468

mail : info@harchitekten.de

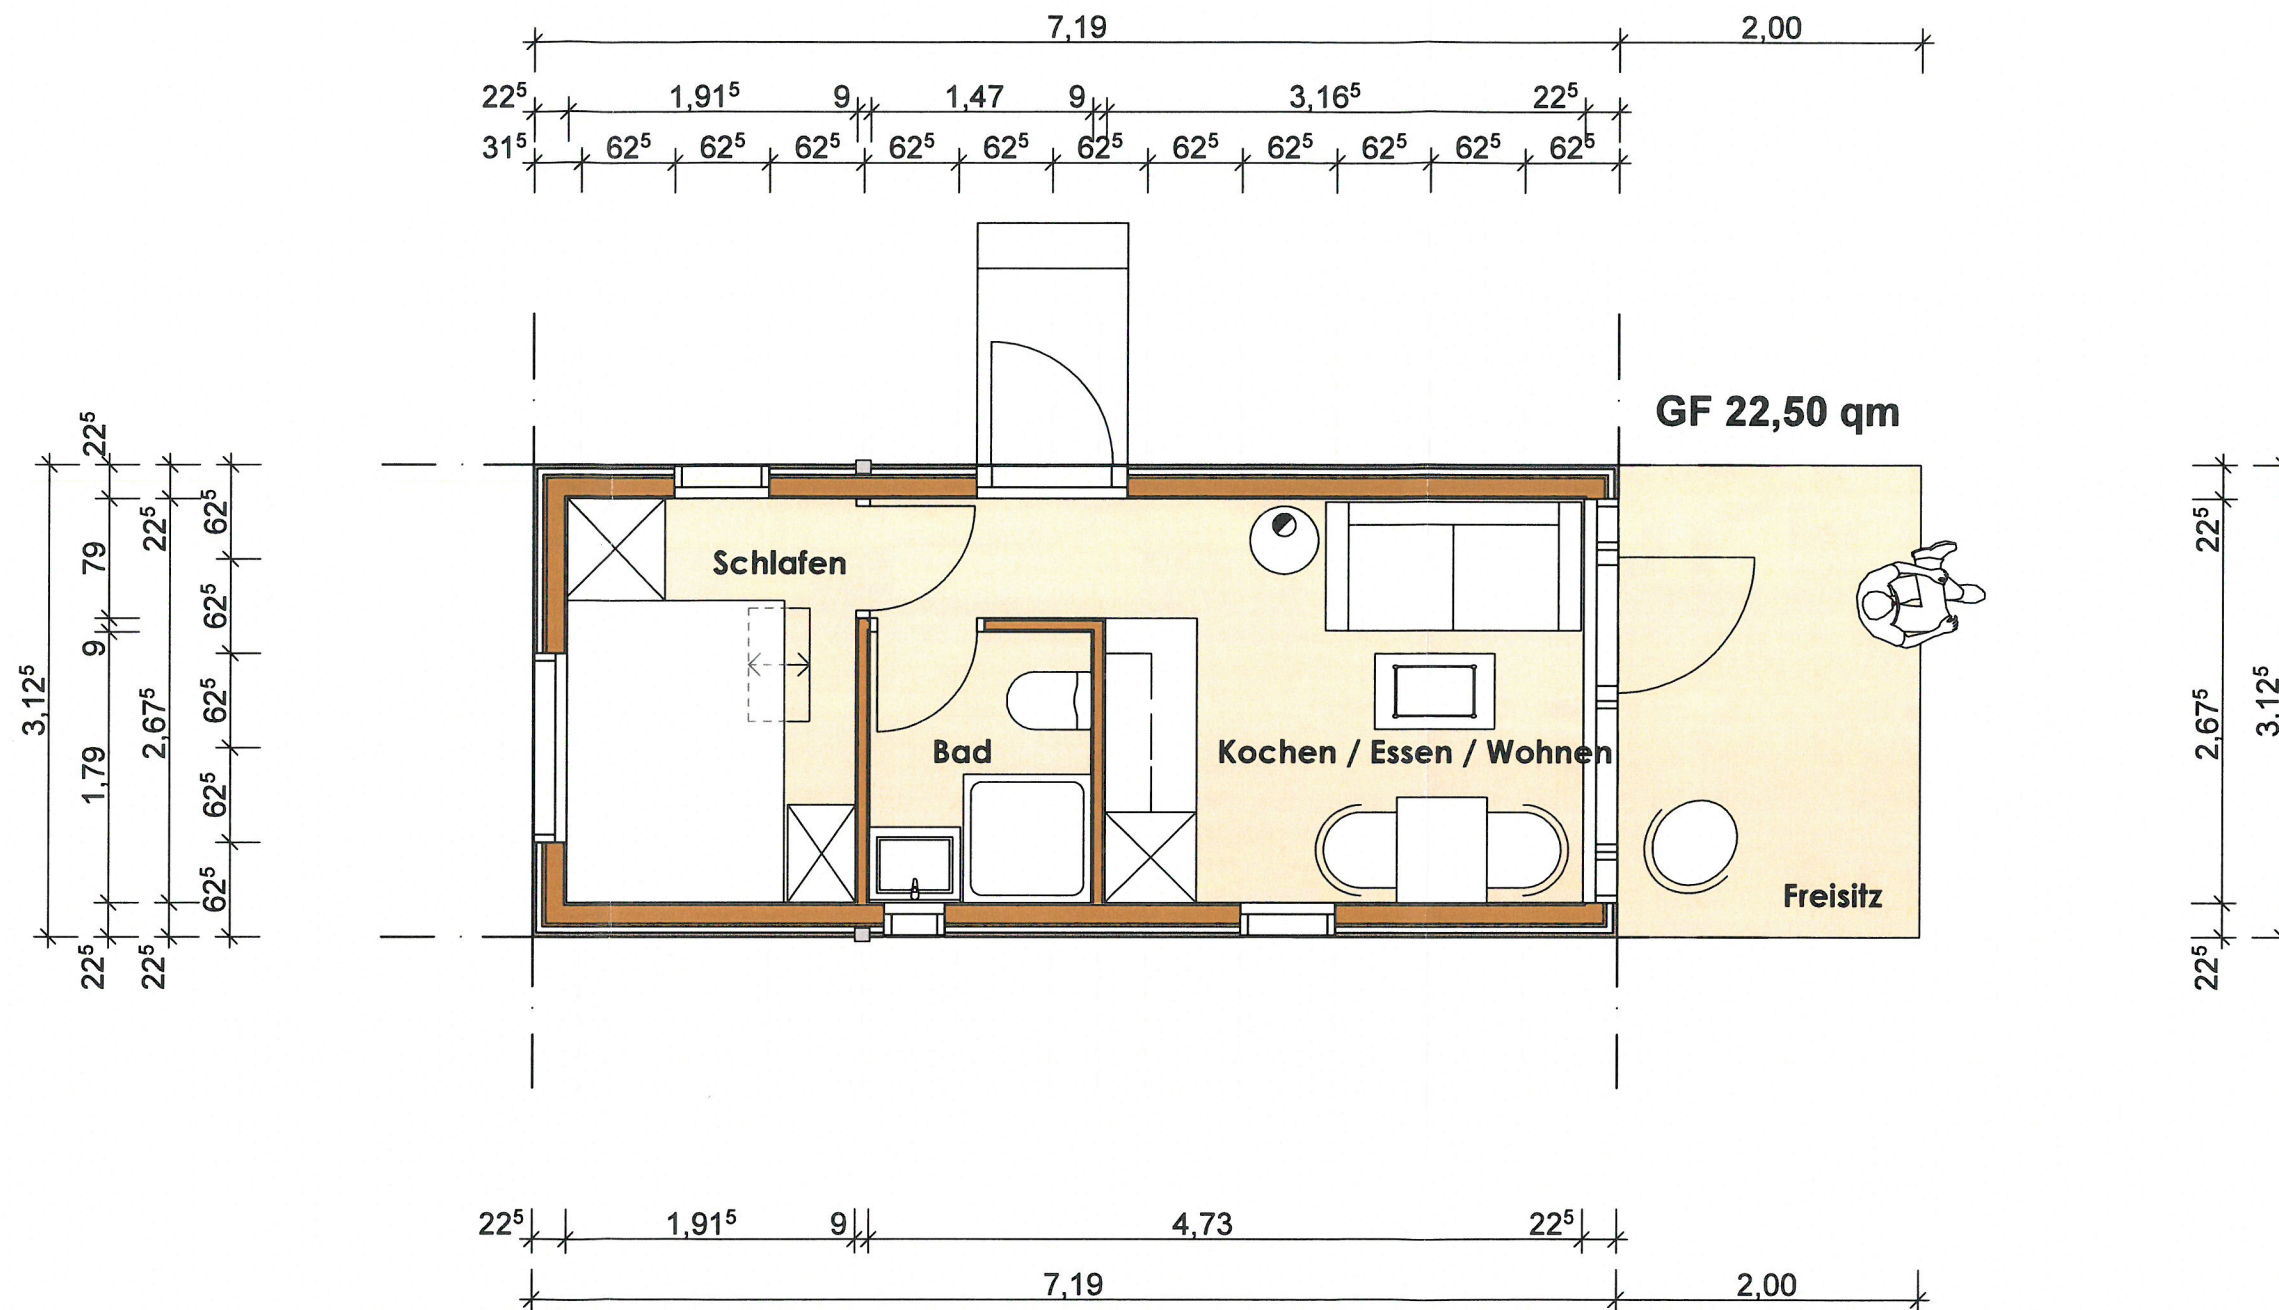

Durchführungsstufe	Datum	Blattnummer	gezeichnet	geprüft
Entwurfsplanung	03.12.2014		ML	HA

MOBILEHOMES

GRUNDRISS Typ 22,5 qm 1 : 50 **VORABZUG**
(schematisch)

Bauherr:

Grönwohld Camping
Herr Michael Kreuzer
Kronshörn
24229 Schwedeneck

Architekt

Harchitekten

Fritz - Reuter - Straße 15
Fon 0431-149467

24159 Kiel
Fax 0431-149468

mail : info@harchitekten.de



Durchführungsstufe	Datum	Blattnummer	gezeichnet	geprüft
Entwurfsplanung	03.12.2014		ML	HA

M O B I L E H O M E S

SCHEMATISCHE BEBAUUNGSDARSTELLUNG
ohne Maßstab

Bauherr:

Grönwohld Camping
Herr Michael Kreuzer
Kronshörn
24229 Schwedeneck

Architekt

H architekten

Fritz - Reuter - Straße 15
Fon 0431-149467

24159 Kiel
Fax 0431-149468

mail : info@harchitekten.de