



Eckernförder Bucht

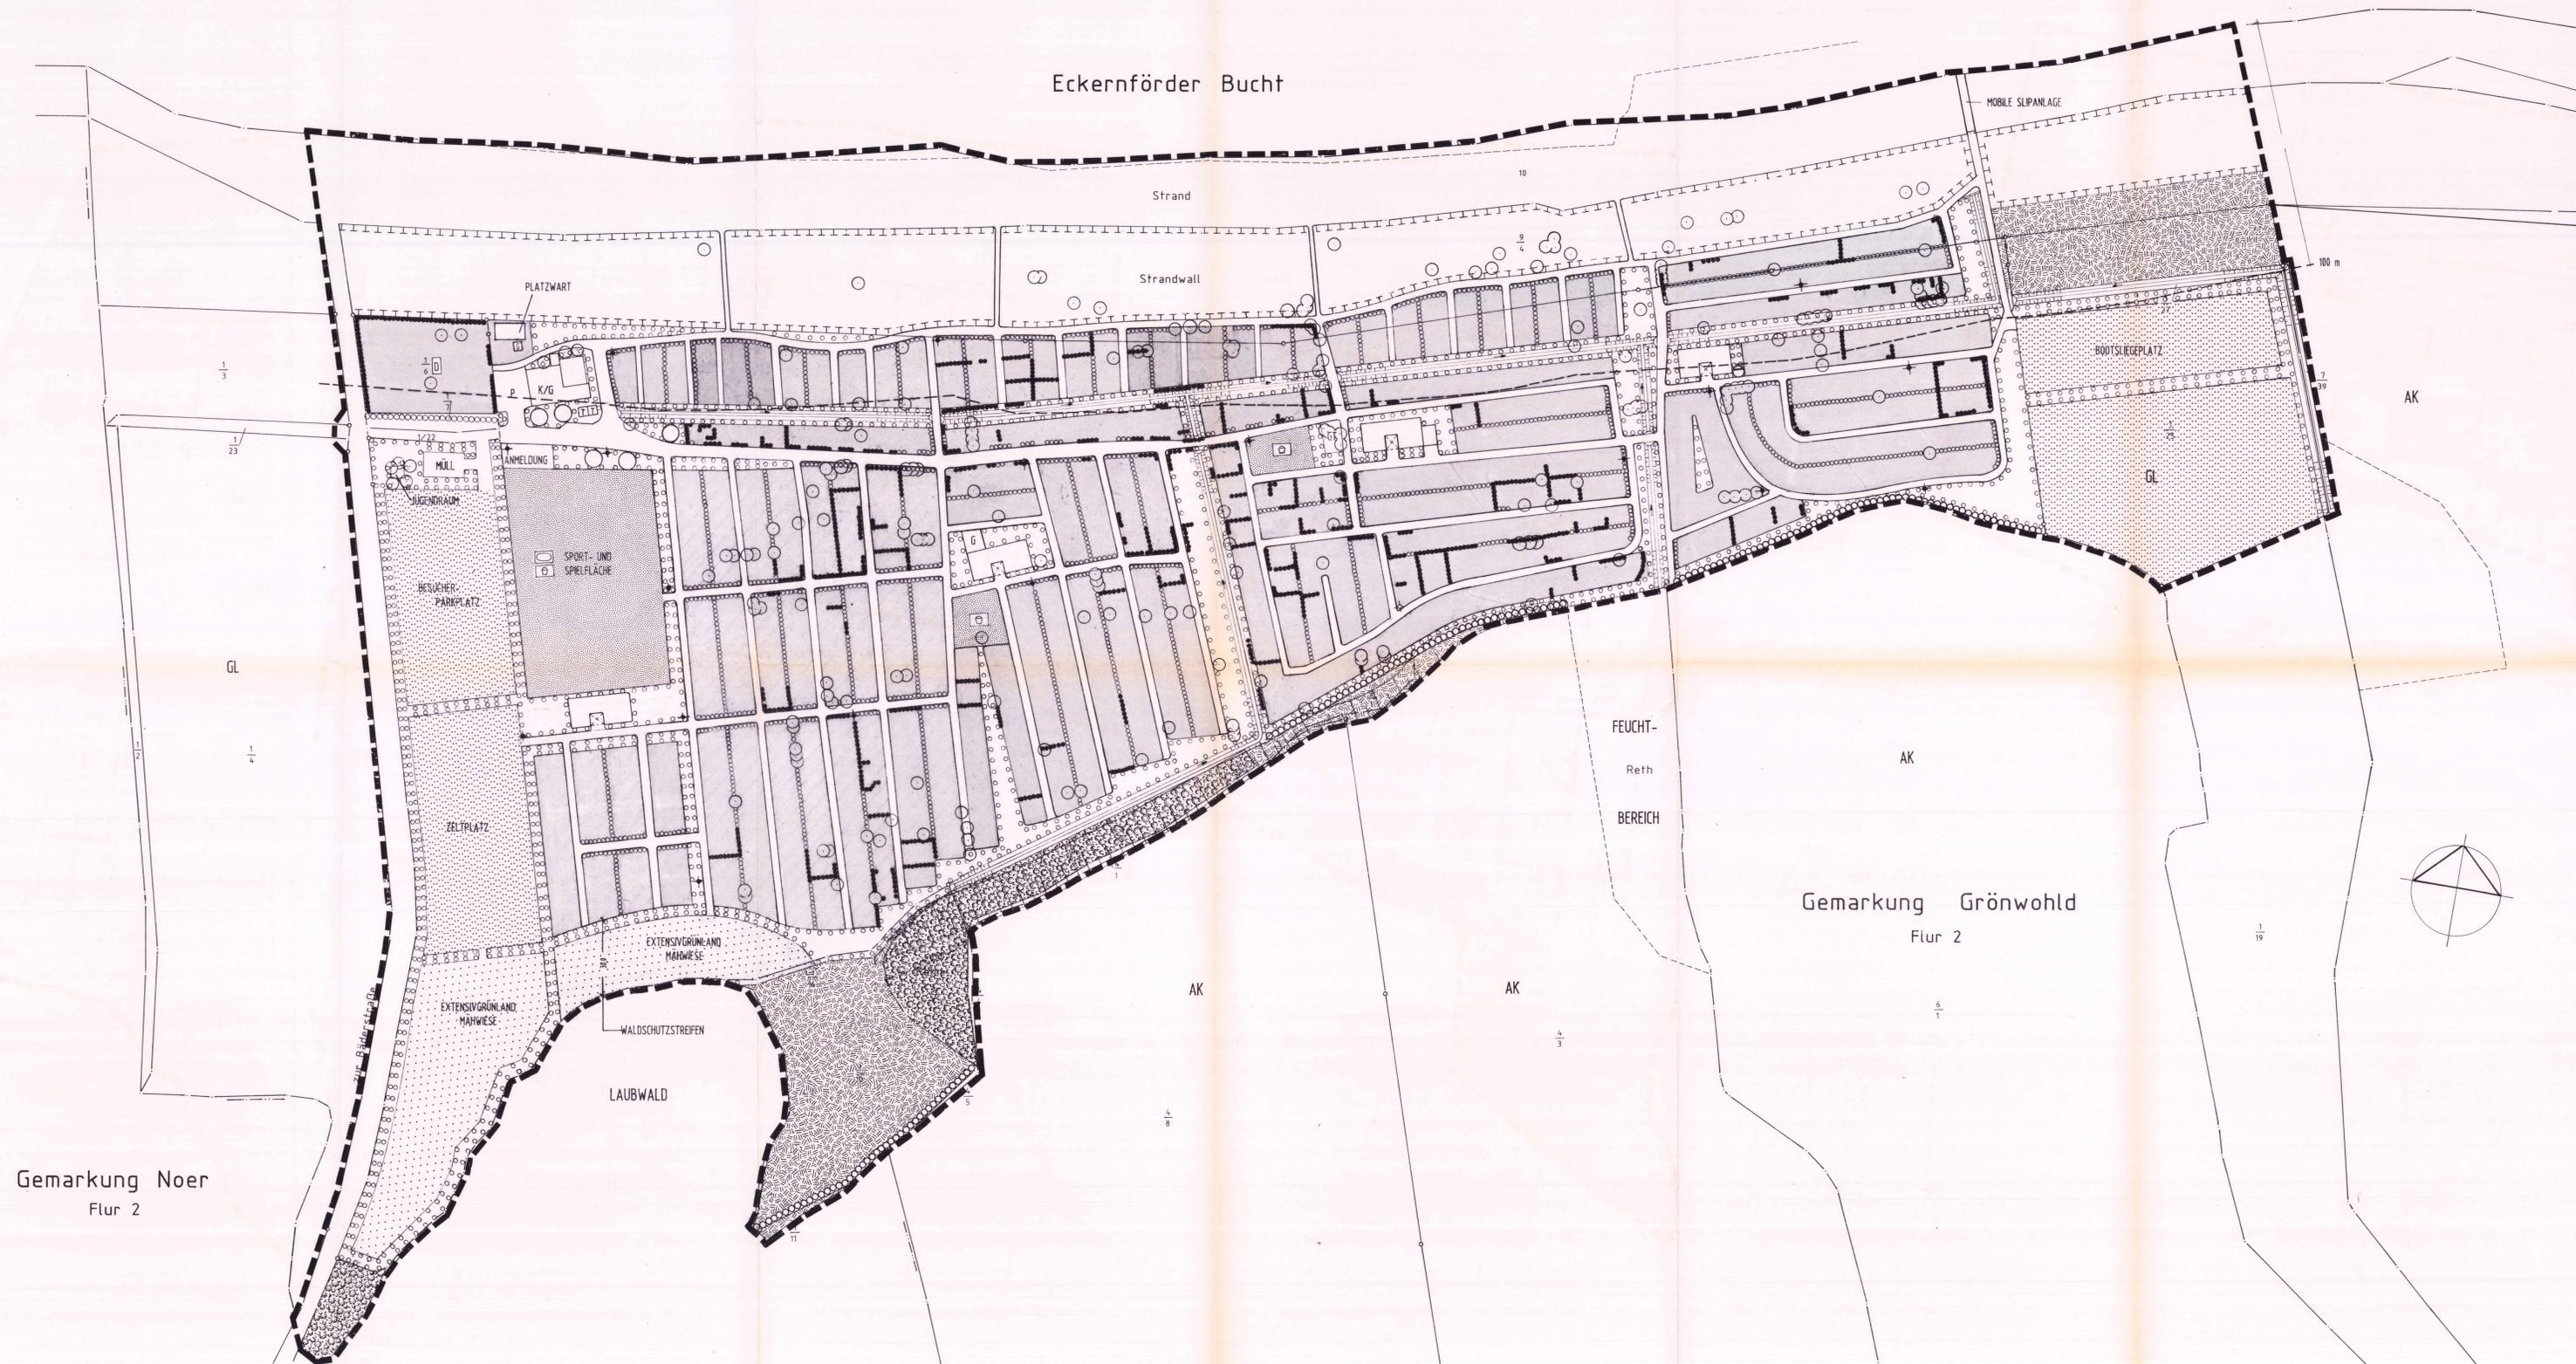

LEGENDE

- GRENZE DES PLANUNGSGEBIETES
- STELLEFLÄCHE FÜR CAMPINGWAGEN
- |||| FLÄCHE FÜR MASSNAHMEN ZUM SCHUTZ, ZUR PFLEGE UND ZUR ENTWICKLUNG DER LANDSCHAFT GESCHÜTZT NACH PARAGR. 15 a DES LANDESNATURSCHUTZGESETZES
- FLÄCHE ZUR ANPFLANZUNG UND ZUM ERHALT VON BÄUMEN UND STRÄUCHERN
- GRÜNLAND
- AK ACKER
- WALD
- SUKZESSIONSFLÄCHE
- KNICK
- KINDERSPIELPLATZ, SPORTFLÄCHEN
- GRABEN
- WEGE
- SANITÄRANLAGE
- KLÄRANLAGE
- GERÄTESCHUPPEN, MATERIALLAGER
- + LATERNE VORH. + GEPLANT
- TELEFON
- K/G KIOSK, GASTSTÄTTE
- P PARKPLATZ
- TOILETTEN- UND DUSCHRAUM
- GT GASTANK
- HECKE VORHANDEN
- HECKE GEPLANT
- BAUM VORHANDEN
- BAUM GEPLANT
- MAßSTAB:
- ERHOLUNGSSCHUTZSTREIFEN NACH § 11 LNatSchG (100 m v. KÜSTENLINIE)
- EXTENSIVGRÜNLAND/MAHWEISE

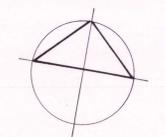

ÄNDERUNGEN: 29.05.1995 S0  
 1. ENTRAGUNG DES ERHOLUNGSSCHUTZSTREIFENS  
 2. ENTRAGUNG DES WALDSCHUTZSTREIFENS  
 3. ENTRAGUNG DES BOOTSLIEGEPLATZES UND DER SLIPANLAGE  
 4. ÄNDERUNG DES STANDORTES FÜR DIE GERÄTESCHUPPEN

Gemarkung Noer  
Flur 2

Gemarkung Grönwohld  
Flur 2

Bauvorhaben:  
**GRÜNORDNUNGSPLAN  
 GRÖNWOHLD**

Planbezeichnung: **GESTALTUNGSPLAN** Maßstab: **1 : 1000**  
 Blatt Nr.: **2 A**

Auftraggeber/Bauherr:  
 HERMANN DAVID  
 KANALBUCK 6  
 24783 OESTERRÖNFELD

Änderungen:  
 28.05.1995 S0 A: 1. BESTAND NAHMETRÄGER  
 2. GEPLANTE HECKEN EINGETRAGEN  
 3. AUFTEILUNG DER STELLEFLÄCHEN GRÄNDERT

Kiel, den 9.2.1994 S0

**Henning Klapper**  
 Garten- und  
 Landschaftsarchitekt  
 Großer Eiderkamp 12  
 2300 Kiel-Schulehsee  
 Telefon 04 31 65 04 08  
 Telefax 04 31 68 82 54