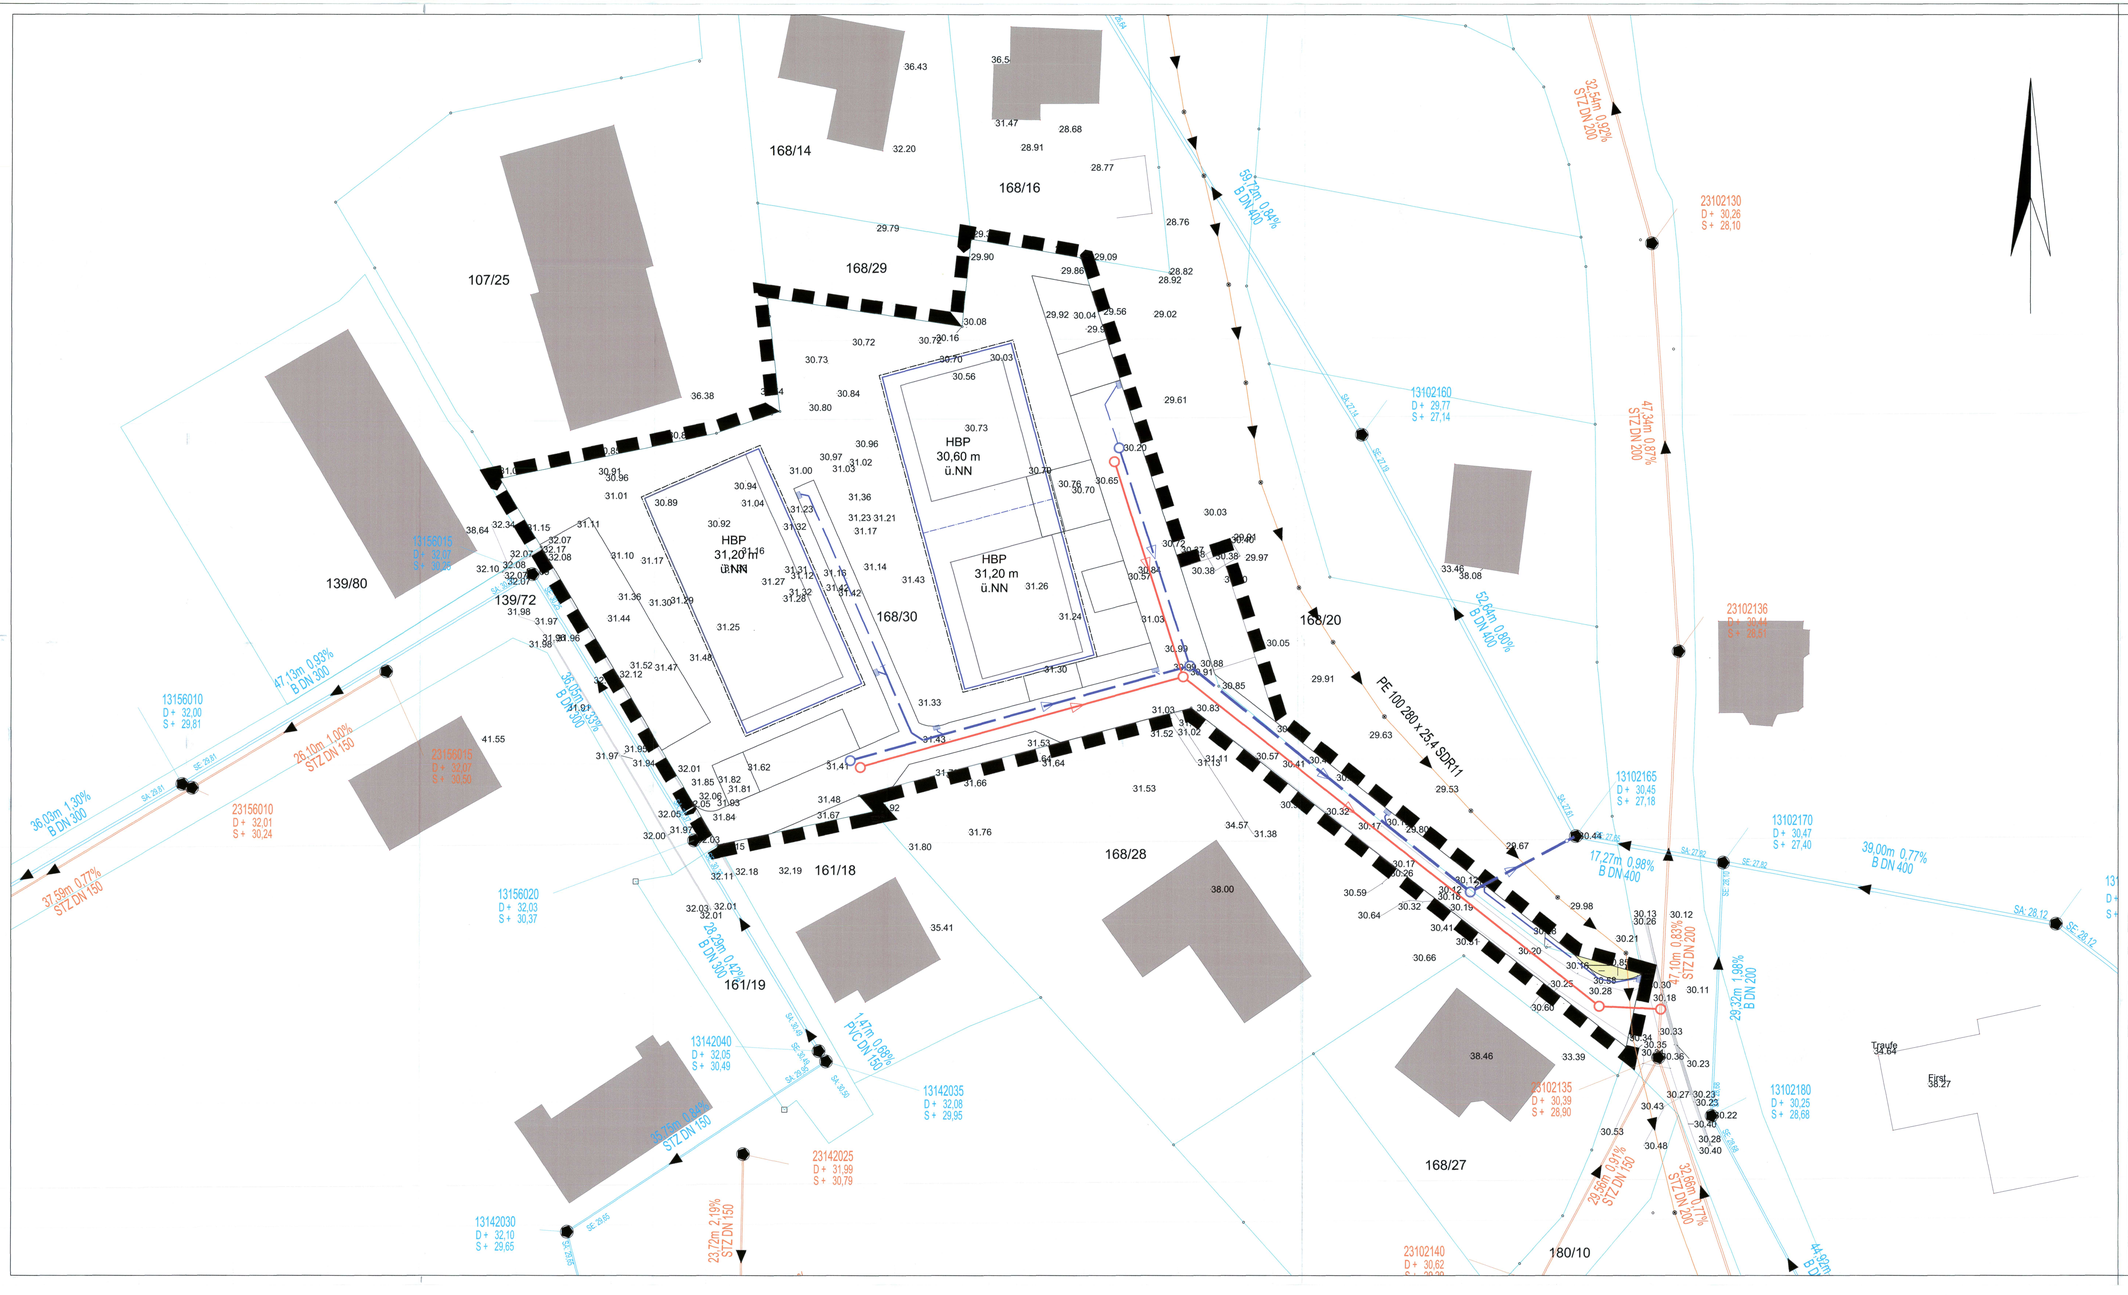

Zeichenerklärung

- vorh. RW-Kanal
- vorh. SW-Kanal
- vorh. Druckrohrleitung
- gepl. RW-Kanal
- gepl. SW-Kanal

Studie

Nr.	Änderung	Datum
1		

Auftraggeber:
Stoll Haus GmbH
Hortensienstrauch 2, 24145 Kiel

Projekt:
Gemeinde Schwedeneck
Erschließung B-Plan 30

Inhalt:
Lageplan Kanalbau

Maßstab:	Plan-Nr.:	Projekt-Nr.:
1:250	1	18-016

Bearbeitet:	Hauck/ Keller	Gezeichnet:	Keller/Gebauer
Datum:	05.02.2018	Datum:	05.02.2018
Zeichnungsdatei:	180205-18-016-LP2-Lageplan.dwg	Plotdatei:	180208-18-016-LP2-KAN.pdf
Layout:	Kanalbau		

BH.auck Ingenieur-Beratung
Max-Giese-Straße 22
24116 Kiel
Tel. 0431. 220 397-0
Fax 0431. 220 397-79
www.ib-hauck.de
Flughafenstr. 52a, Haus C
22335 Hamburg
Tel. 040. 53 299 234
Fax 040. 53 299 100
info@ib-hauck.de
Vermessung, Kanalkataster, Kanalsanierung
Grundstücksentwässerung, Straßenbau, SiGeKo