


# Umweltbericht zum Bebauungsplan Nr. 33 der Gemeinde Schwedeneck

für das Gebiet „eingefasst von der Kieler Straße und südlich der Bebauung Eichenkamp im Ortsteil Dänisch Nienhof“

## - Bestand -

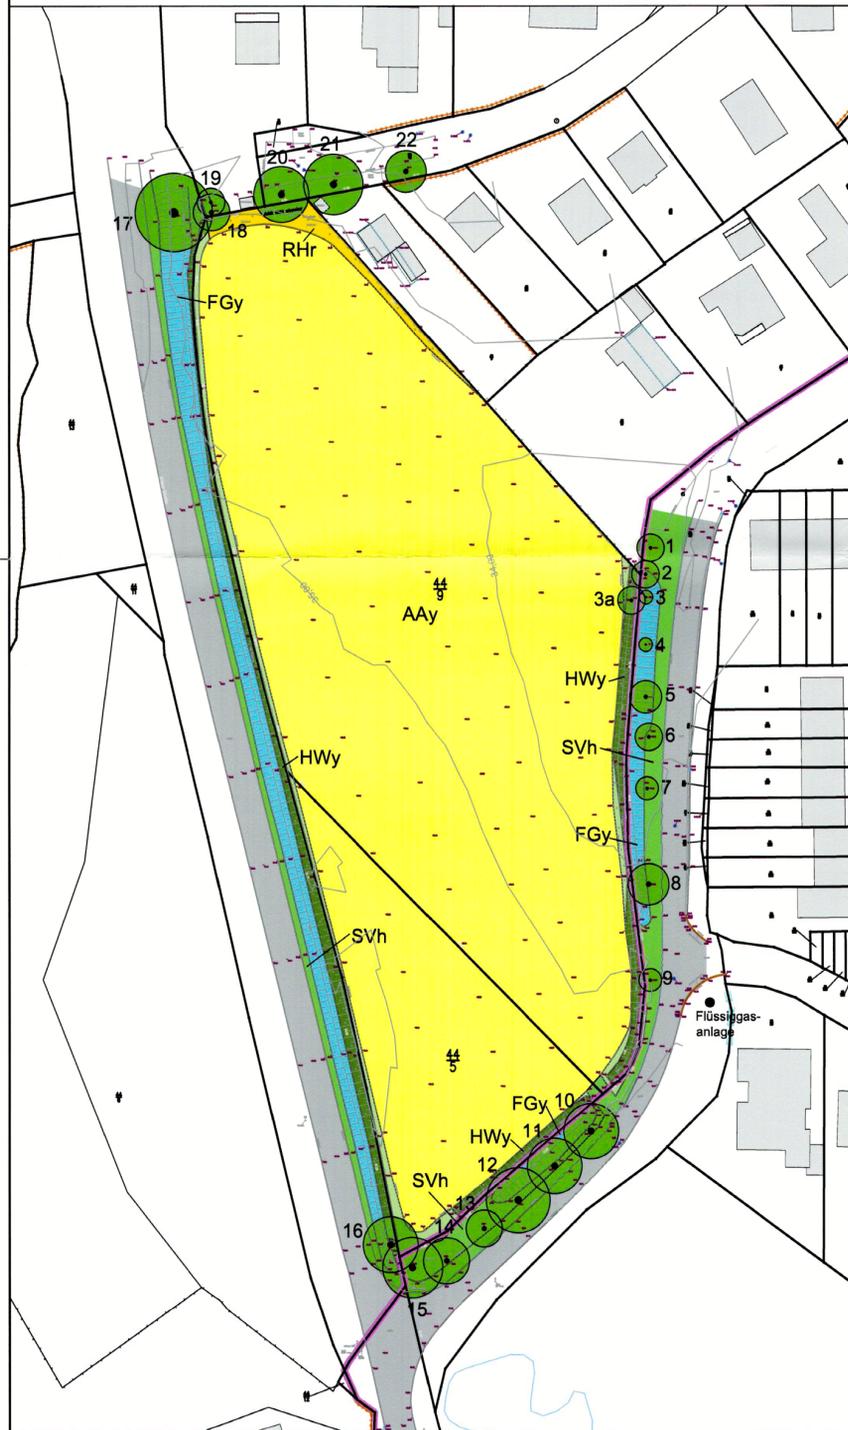

## Zeichenerklärung

### Gehölze

● 1 Einzelbäume HE, eingemessen (mit Nr.)

Baum-Nr.	Baum-Art d.	Baum-Art lat.	StU cm	KrD m	SIZ	Ortsbildp.	Schutzsta.	Sonstiges
1	Kastanie	Castanea	47	6			-	
2	-	-	62	6			-	Gefällt
3	Kastanie	Castanea	31	3			-	
3a	Weide	Salix	180	6	12		-	
4	Kastanie	Castanea	47	3			-	
5	Ahorn	Acer	62	7			-	
6	Eiche	Quercus	47	6			-	
7	Eiche	Quercus	31	5			-	
8	Kastanie	Castanea	157	9			-	
9	Eiche	Quercus	31	5			-	
10	Eiche	Quercus	314	12			x	
11	Eiche	Quercus	345	12			x	
12	Eiche	Quercus	377	14			x	
13	Eiche	Quercus	125	8			-	
14	Eiche	Quercus	125	10			-	
15	Eiche	Quercus	157	13			-	
16	Eiche	Quercus	125	12			x	
17	Eiche	Quercus	439	17			x	
18	Kiefer	Pinus	125	8			x	
19	Kiefer	Pinus	94	6			-	
20	Eiche	Quercus	345	12			x	
21	Eiche	Quercus	251	13			x	
22	Eiche	Quercus	157	9			x	

HWy Typischer Knick HWy (teilweise lückiger Gehölzbestand)  
Schutz gem. § 30 BNatSchG i. V. m. § 21(1) Nr. 4 LNatSchG

Bewuchsgrenze Knick

### Ruderalfluren

RHr Brombeerflur RHr

### Landwirtschaftliche Nutzflächen

AAY Intensivacker AAY

### Grünflächen

SVh Verkehrsgrün SVh

### Wasserflächen

FGy Sonstiger Graben FGy

### Sonstige Planzeichen

Gebäude

Straßenflächen

Böschung

Höhenlinie

Geltungsbereich Bebauungsplan

Bestandsaufnahme: März 2023

# Umweltbericht zum Bebauungsplan Nr. 33 der Gemeinde Schwedeneck



 <p>GEMEINDE <b>Swedeneck</b></p> <p>Vertreten durch</p> <p><b>Amt Dänischenhagen</b> Sturenhagener Weg 24229 Dänischenhagen</p>	<p>DATUM <b>20.03.2025</b></p>
	<p>MASSSTAB <b>1:1.000</b></p>
<p><b>Umweltbericht zum Bebauungsplan Nr. 33 der Gemeinde Schwedeneck</b></p> <p>für das Gebiet „eingefasst von der Kieler Straße und südlich der Bebauung Eichenkamp im Ortsteil Dänisch Nienhof“</p> <p><b>- Bestand -</b></p>	
<p>VERFAHRENSSTAND <b>Vorentwurf</b></p> <p>§ 3 (1) BauGB</p> <p>§ 4 (1) BauGB</p> <p>§ 3 (2) BauGB</p> <p>§ 4 (2) BauGB</p> <p>Satzung</p>	

**iPP** Ingenieure für Bau, Umwelt und Stadtentwicklung

iPP Ingenieurgesellschaft  
Possel u. Partner GmbH  
Rendsburger Landstr. 196-198  
D 24113 Kiel  
Tel. +49(431) 6 49 59-0 Fax 6 49 59-59  
info@ipp-gruppe.de www.ipp-gruppe.de

© Die Planunterlagen dürfen ohne Zustimmung des Verfassers nicht veröffentlicht, vervielfältigt, geändert oder für einen anderen als dem vereinbarten Zweck benutzt werden.

**Grundlagen:**

**Übersicht:** © GeoBasis-DE/L VermGeo SH (www.LVermGeoSH.schleswig-holstein.de)

**Kataster:** Öffentlich bestellter Vermessungsingenieur  
Dipl. Ing. C. de Vries  
Nachtredder 32  
24537 Neumünster

Koordinatensystem: ETRS 89 (Zone 32)  
Höhensystem: DHHN 2016 (m ü. NHN)

M. 1 : 1.000

Gemeinde Schwedeneck  
Gemarkung Dänisch Nienhof  
Flur 1