


Ausschnitt Campingplatz

M. 1 : 5.000

**Externe Ausgleichsmaßnahme zum neu aufgestellten, vorhabenbezogenen B-Plan Nr. 13 der Gemeinde Schwedeneck**

Auf dem im Eigentum des Campingplatz-Betreibers befindlichen Gelände östlich des Geheges Lehmrott soll auf einer Fläche von 1,25 ha eine naturnahe Gehölzpflanzung angelegt werden, um diesen Wald mit einem östlich davon gelegenen Wald zu verbinden. Die Gehölzfläche ist aus standorttypischen Arten wie Weißdorn, Schlehe, Holunder, Hasel, Hainbuche, Schneeball, Pfaffenhütchen, Hundsrose sowie eingestreuten Winterlinden, Vogelkirschen und Stieleichen aufzubauen und dauerhaft zu erhalten. Die gesamte Gehölzfläche ist zu einem Biotop zu entwickeln.

Für einen Zeitraum von mind. 8 Jahren ist ein Schutzzaun erforderlich, der Wildverbiss verhindert. Der Wildverbiss-Schutzzaun soll so aufgestellt werden, dass die neue Pflanzung keinen Riegel bildet, sondern dem Wild Durchgänge bleiben.

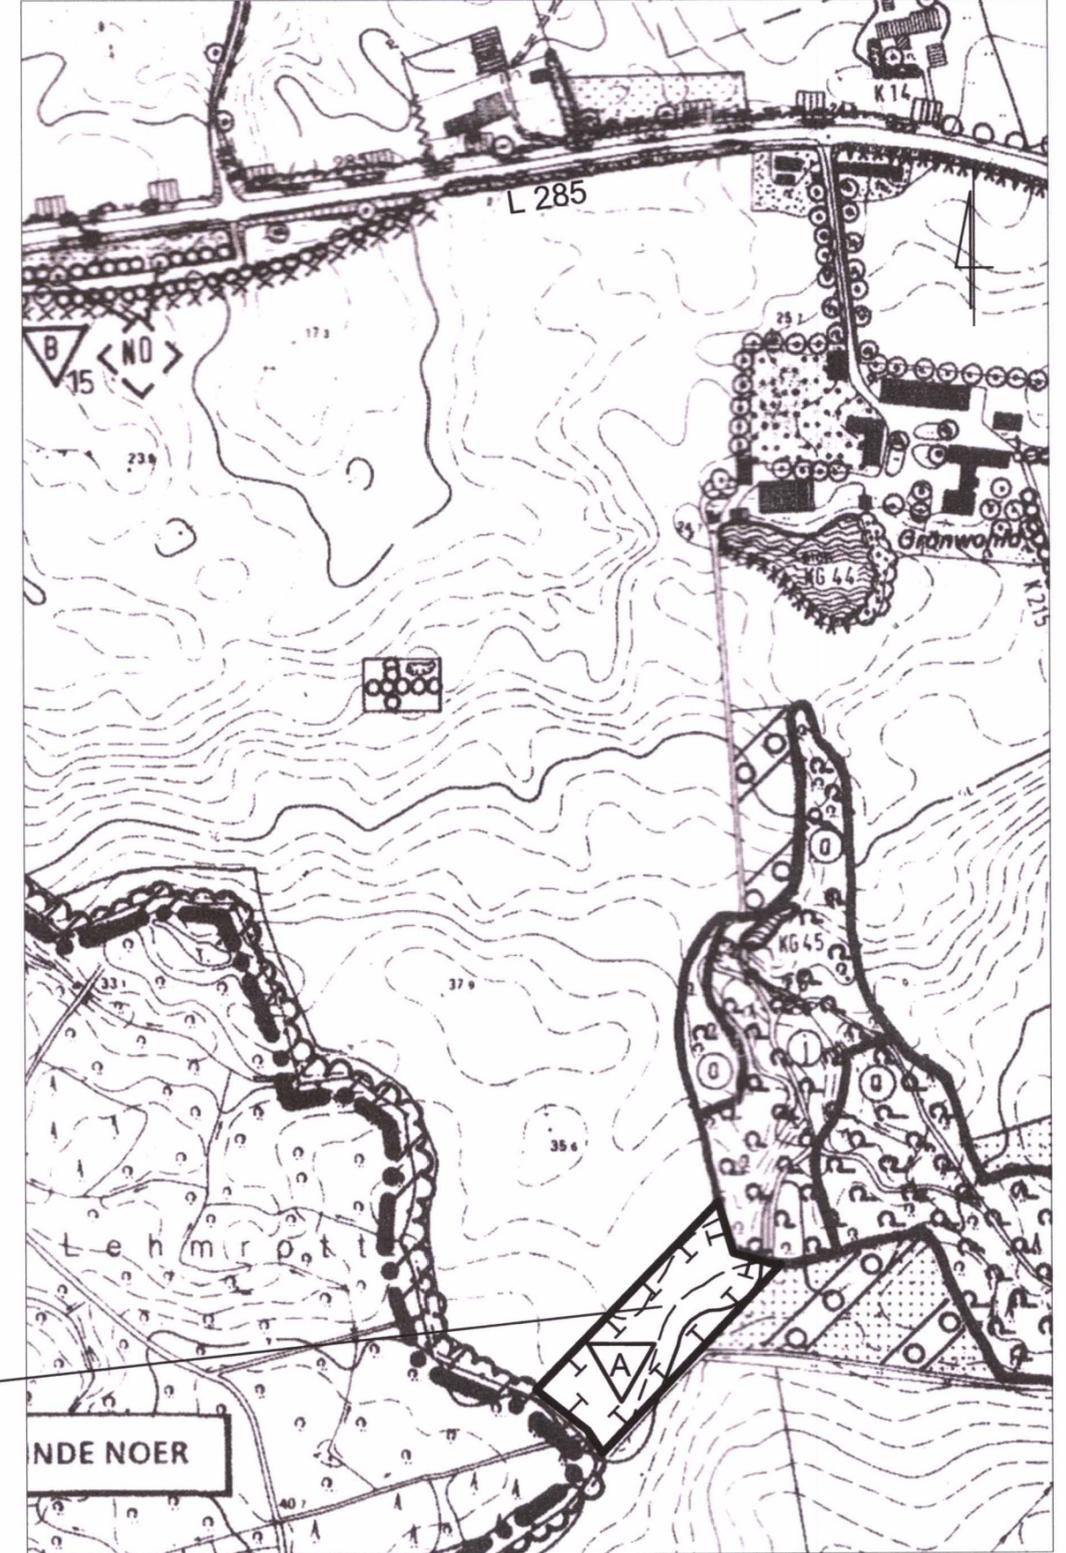

Ausschnitt externe Ausgleichsfläche

M. 1 : 5.000

**Freiraum- und  
Landschaftsplanung**

Allensteiner Weg 71  
24161 Altenholz  
Tel. 0431 - 322 254  
Fax 0431 - 323 765  
info@matthiesen-schlegel.de  
www.matthiesen-schlegel.de

**BERND MATTHIESEN**

Dipl.-Ing. Landschaftsarchitekt

**KATRIN SCHLEGEL**

Dipl.-Ing. Landschaftsarchitektin

**Gemeinde Schwedeneck**

2. Fortschreibung des Landschaftsplanes  
in Bezug auf das Gebiet 'Campingplatz Grönwohld'

Ausschnitte M. 1 : 5.000 Datum: 15.04.14