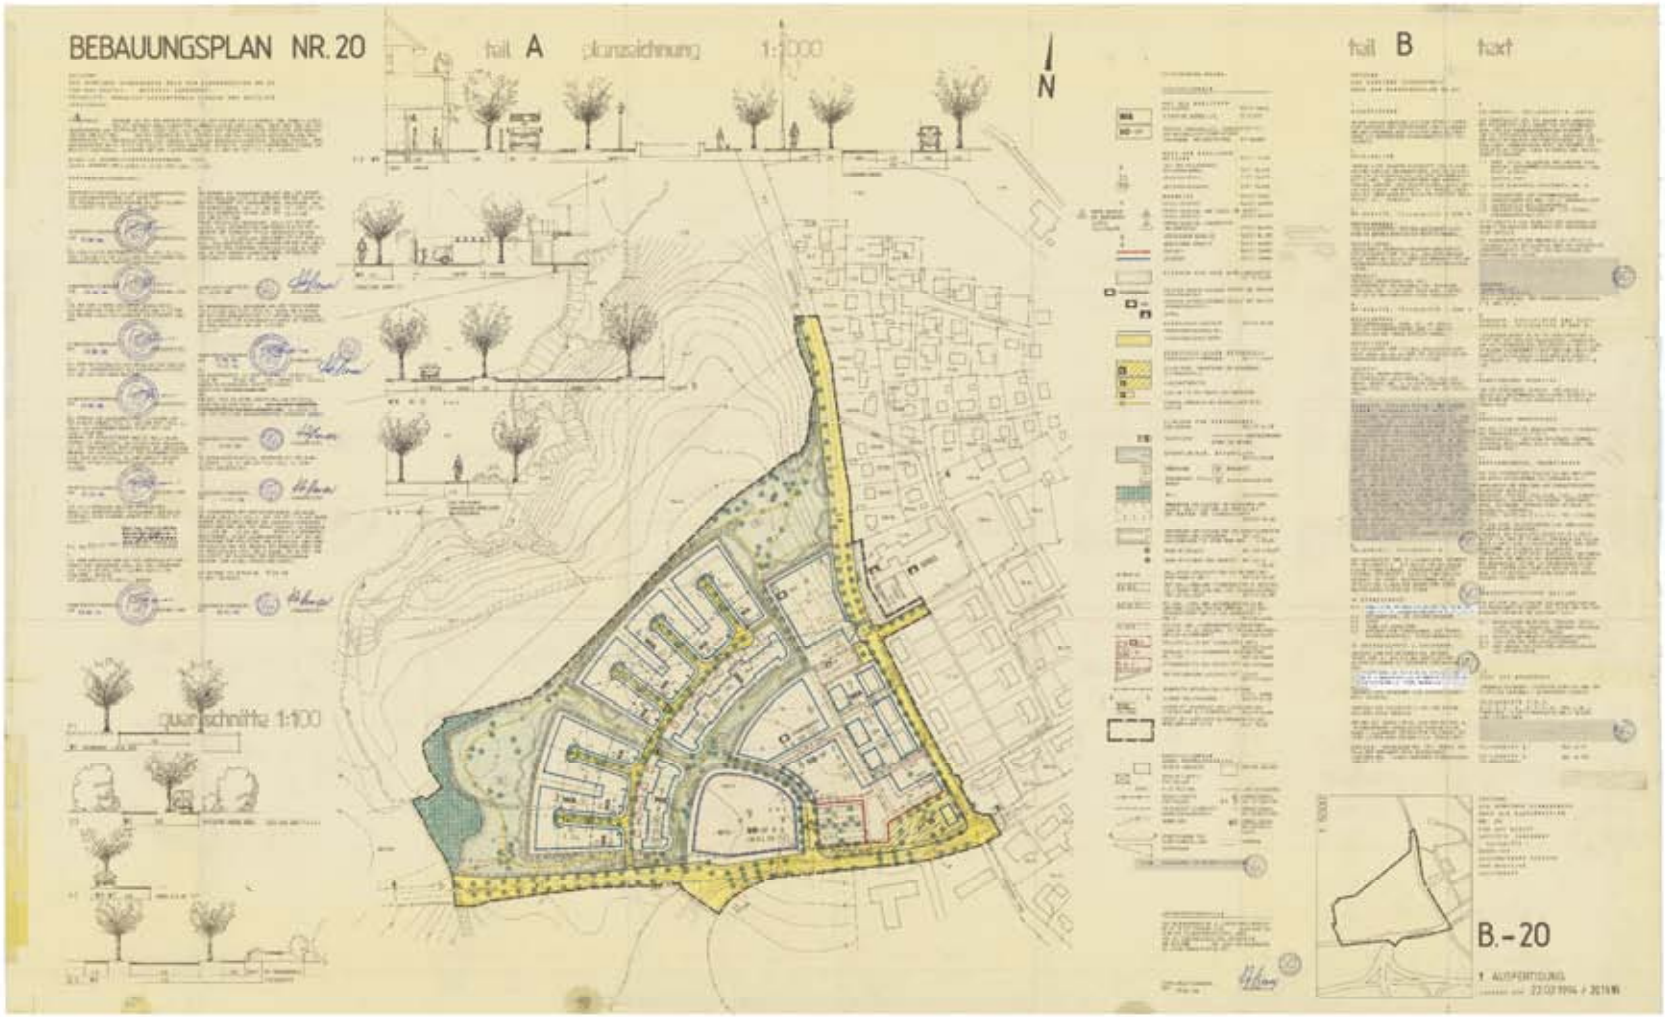
BEBAUUNGSPLAN NR. 20
Teil A
Planzeichnung
1:1000
N
Teil B
Text
Querschnitte 1:100
B.-20