


PLANZEICHENERKLÄRUNG

BESTAND

-  EINZELBÄUME MIT STAMMUMFANG UND KRONENDURCHMESSER
-  KNICK
-  JUNGER KNICK
-  LÜCKIGER GEHÖLZSAUM
-  FREIWACHSENDE HECKE
-  GESCHNITTENE HECKE
-  NADELGEHÖLZE
-  ZIERGEHÖLZPFLANZUNG
-  GEBÜSCH
-  RUDERALFLUR
-  RASEN
-  GRÜNLAND
-  ZIERGARTEN

SONSTIGES

-  GEBÄUDE
-  GEWÄSSER
-  SAND, SCHOTTER, KIESEL
-  ASPHALT
-  STRASSENBEGRENZUNG
-  HÖHENLINIE
-  VORHANDENE GELÄNDEHÖHE
-  GELTUNGSBEREICH

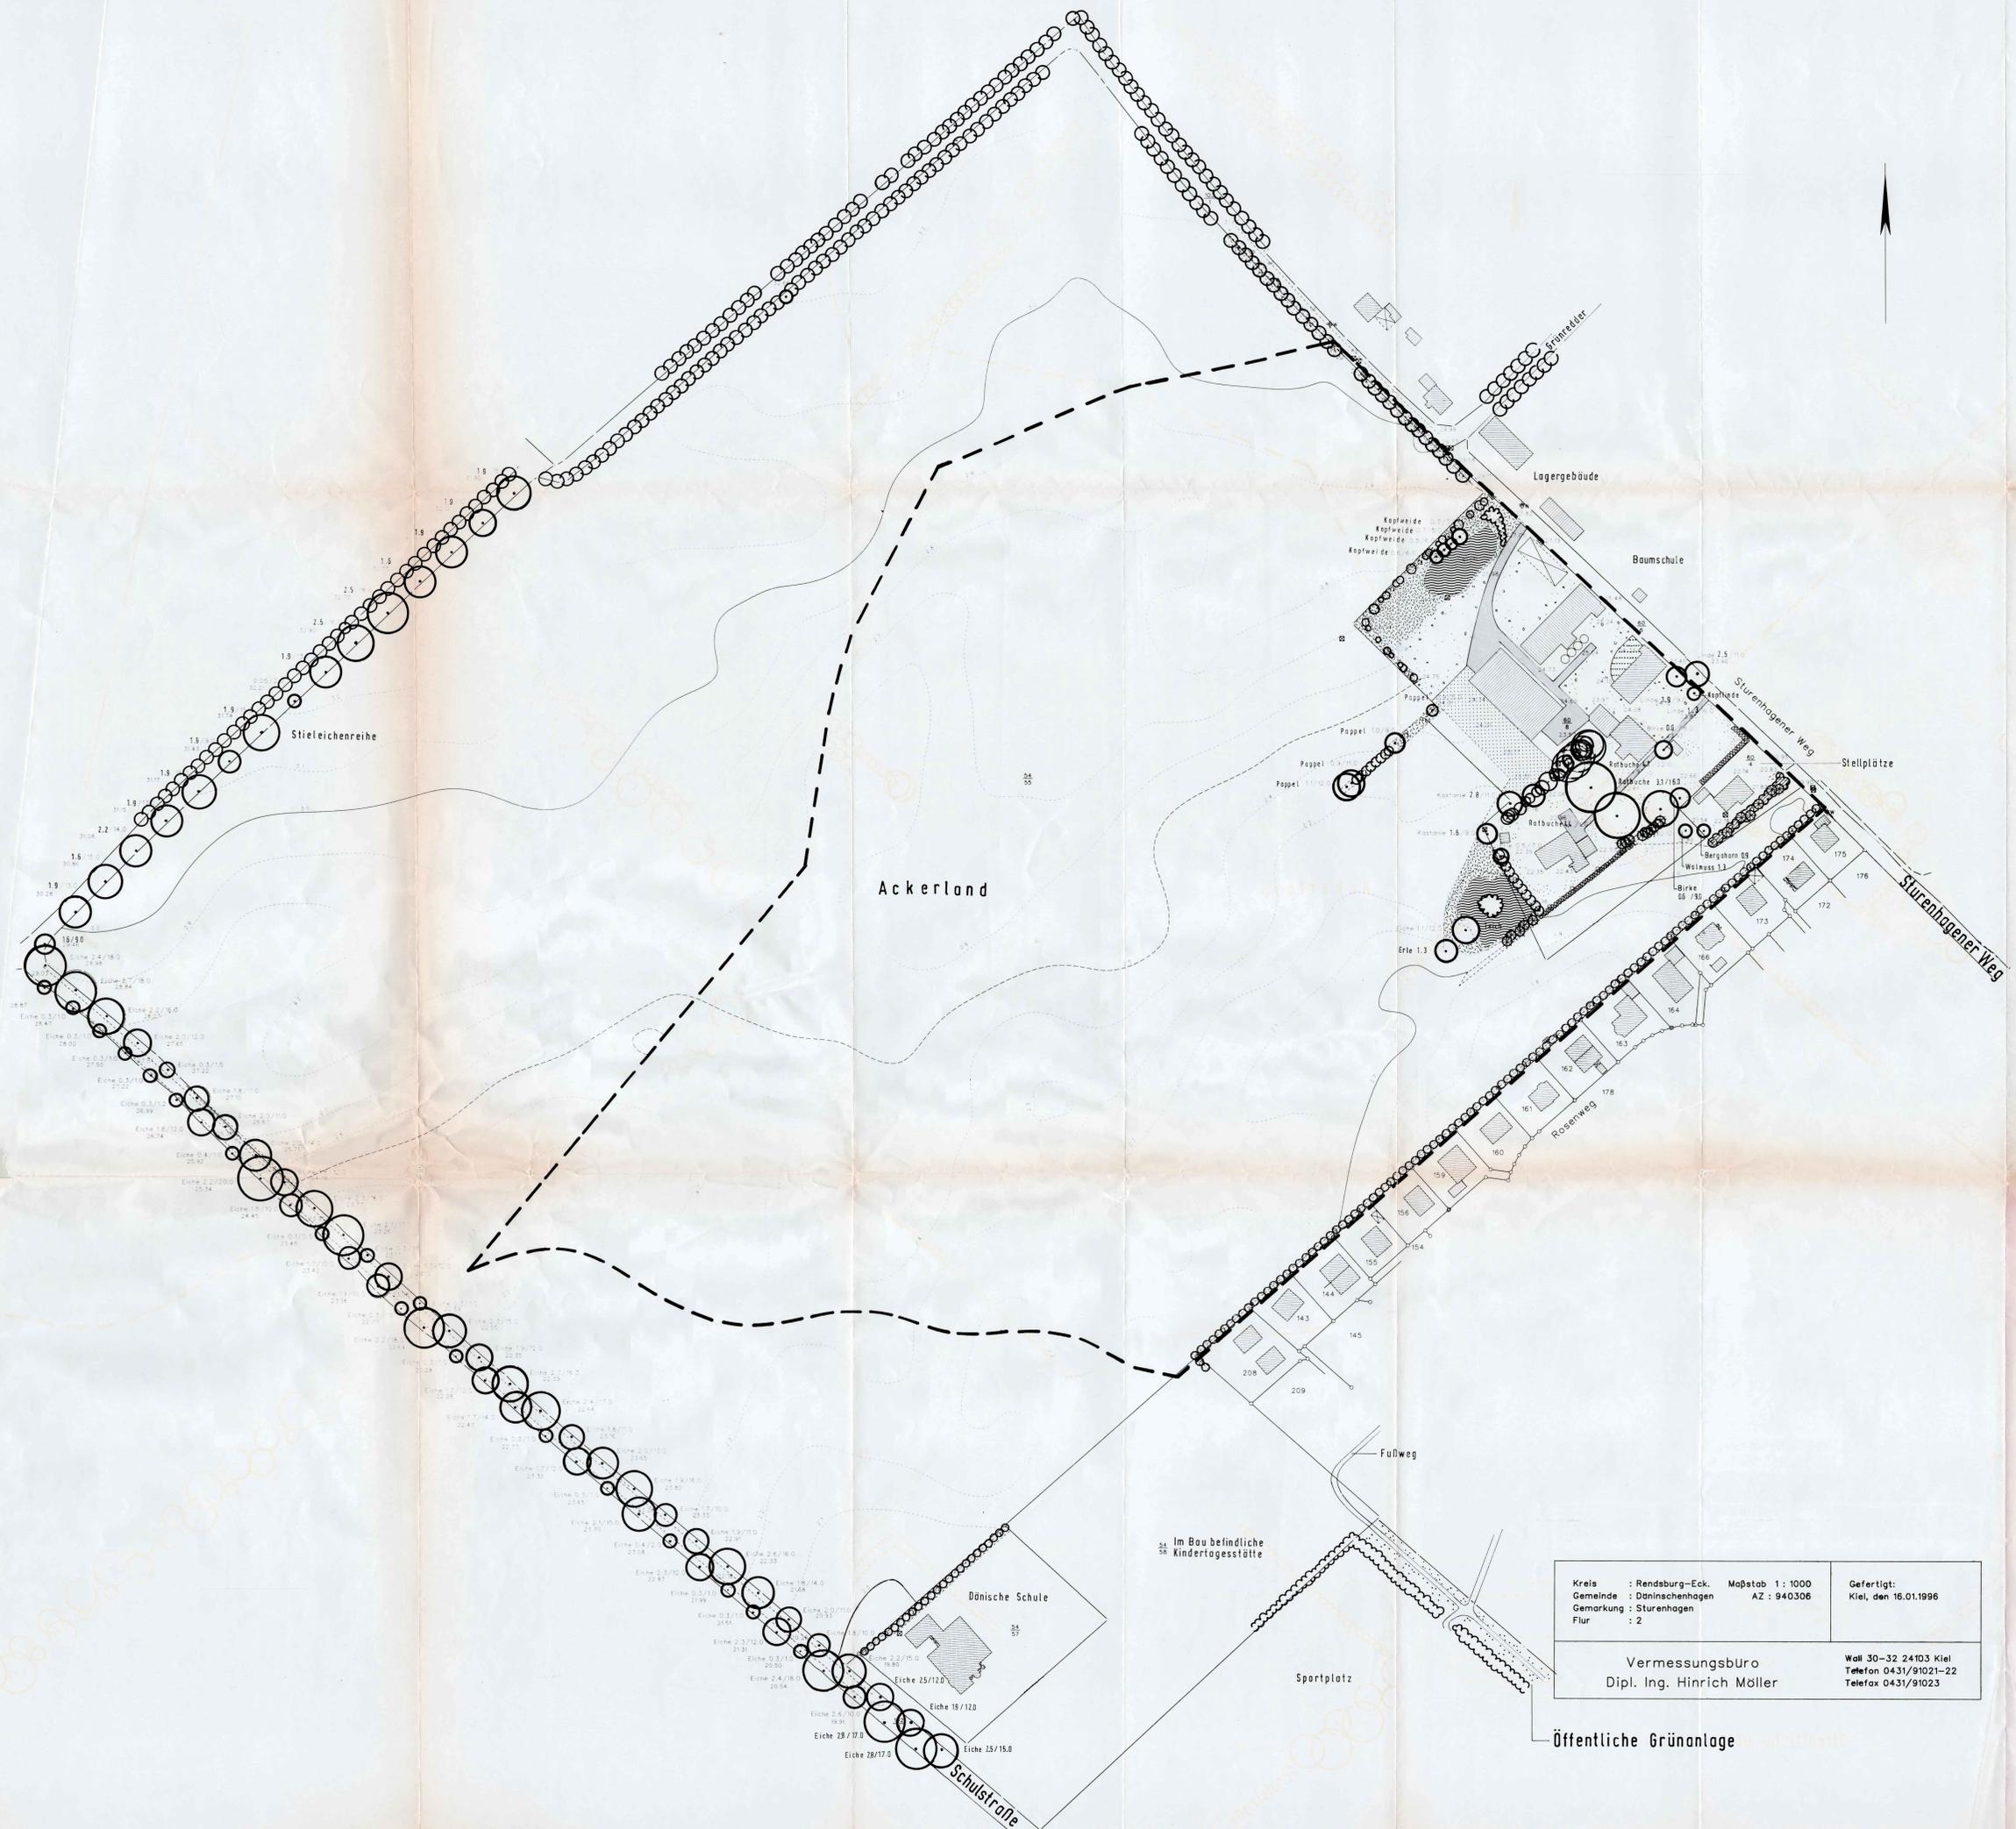

| | | |
|---------------------------|------------------|---------------------------------|
| Kreis : Rendsburg-Eck. | Maßstab 1 : 1000 | Gefertigt: Kiel, den 16.01.1996 |
| Gemeinde : Dänischenhagen | AZ : 940306 | |
| Gemarkung : Sturenhagen | | |
| Flur : 2 | | |

Vermessungsbüro
Dipl. Ing. Hinrich Möller

Wall 30-32 24103 Kiel
Telefon 0431/91021-22
Telefax 0431/91023

Öffentliche Grünanlage

PROJEKT : GEMEINDE DÄNISCHENHAGEN
BEBAUUNGSPLAN NR. 14 FÜR DEN
BEREICH NÖRDLICH DES ROSEN-
WEGES AM STURENHAGENER WEG

BAUHERR :

ARCHITEKT: GERD ASMUSSEN · DIPL.-ING
LANDSCHAFTSARCHITEKT
KLAUSDORFER STRASSE 104D
24161 ALTENHOLZ
TELEFON 0431/322254 · FAX 322265

**GRÜNDUNGSPLAN
BESTAND**

ÄNDERUNGEN:

MASS : 1:1000
BLATT NR. : 1
DATUM : 01.02.96

DESE ZEICHNUNG DARF OHNE MEINE GENEHMIGUNG WEDER VERWELFÄLTIGT NOCH DRITTEN PERSONEN ÜBERLASSEN WERDEN. (URHEBERRECHTSGES. VOM 9. SEPTEMBER 1965)