


Gemeinden Osdorf und Noer
 Vorbereitende und verbindliche Bauleitplanung
 für das Sondergebiet "Recyclinganlage Aukamp"

*Umweltbericht mit integriertem
 landschaftspflegerischen Fachbeitrag*

- Bestand -

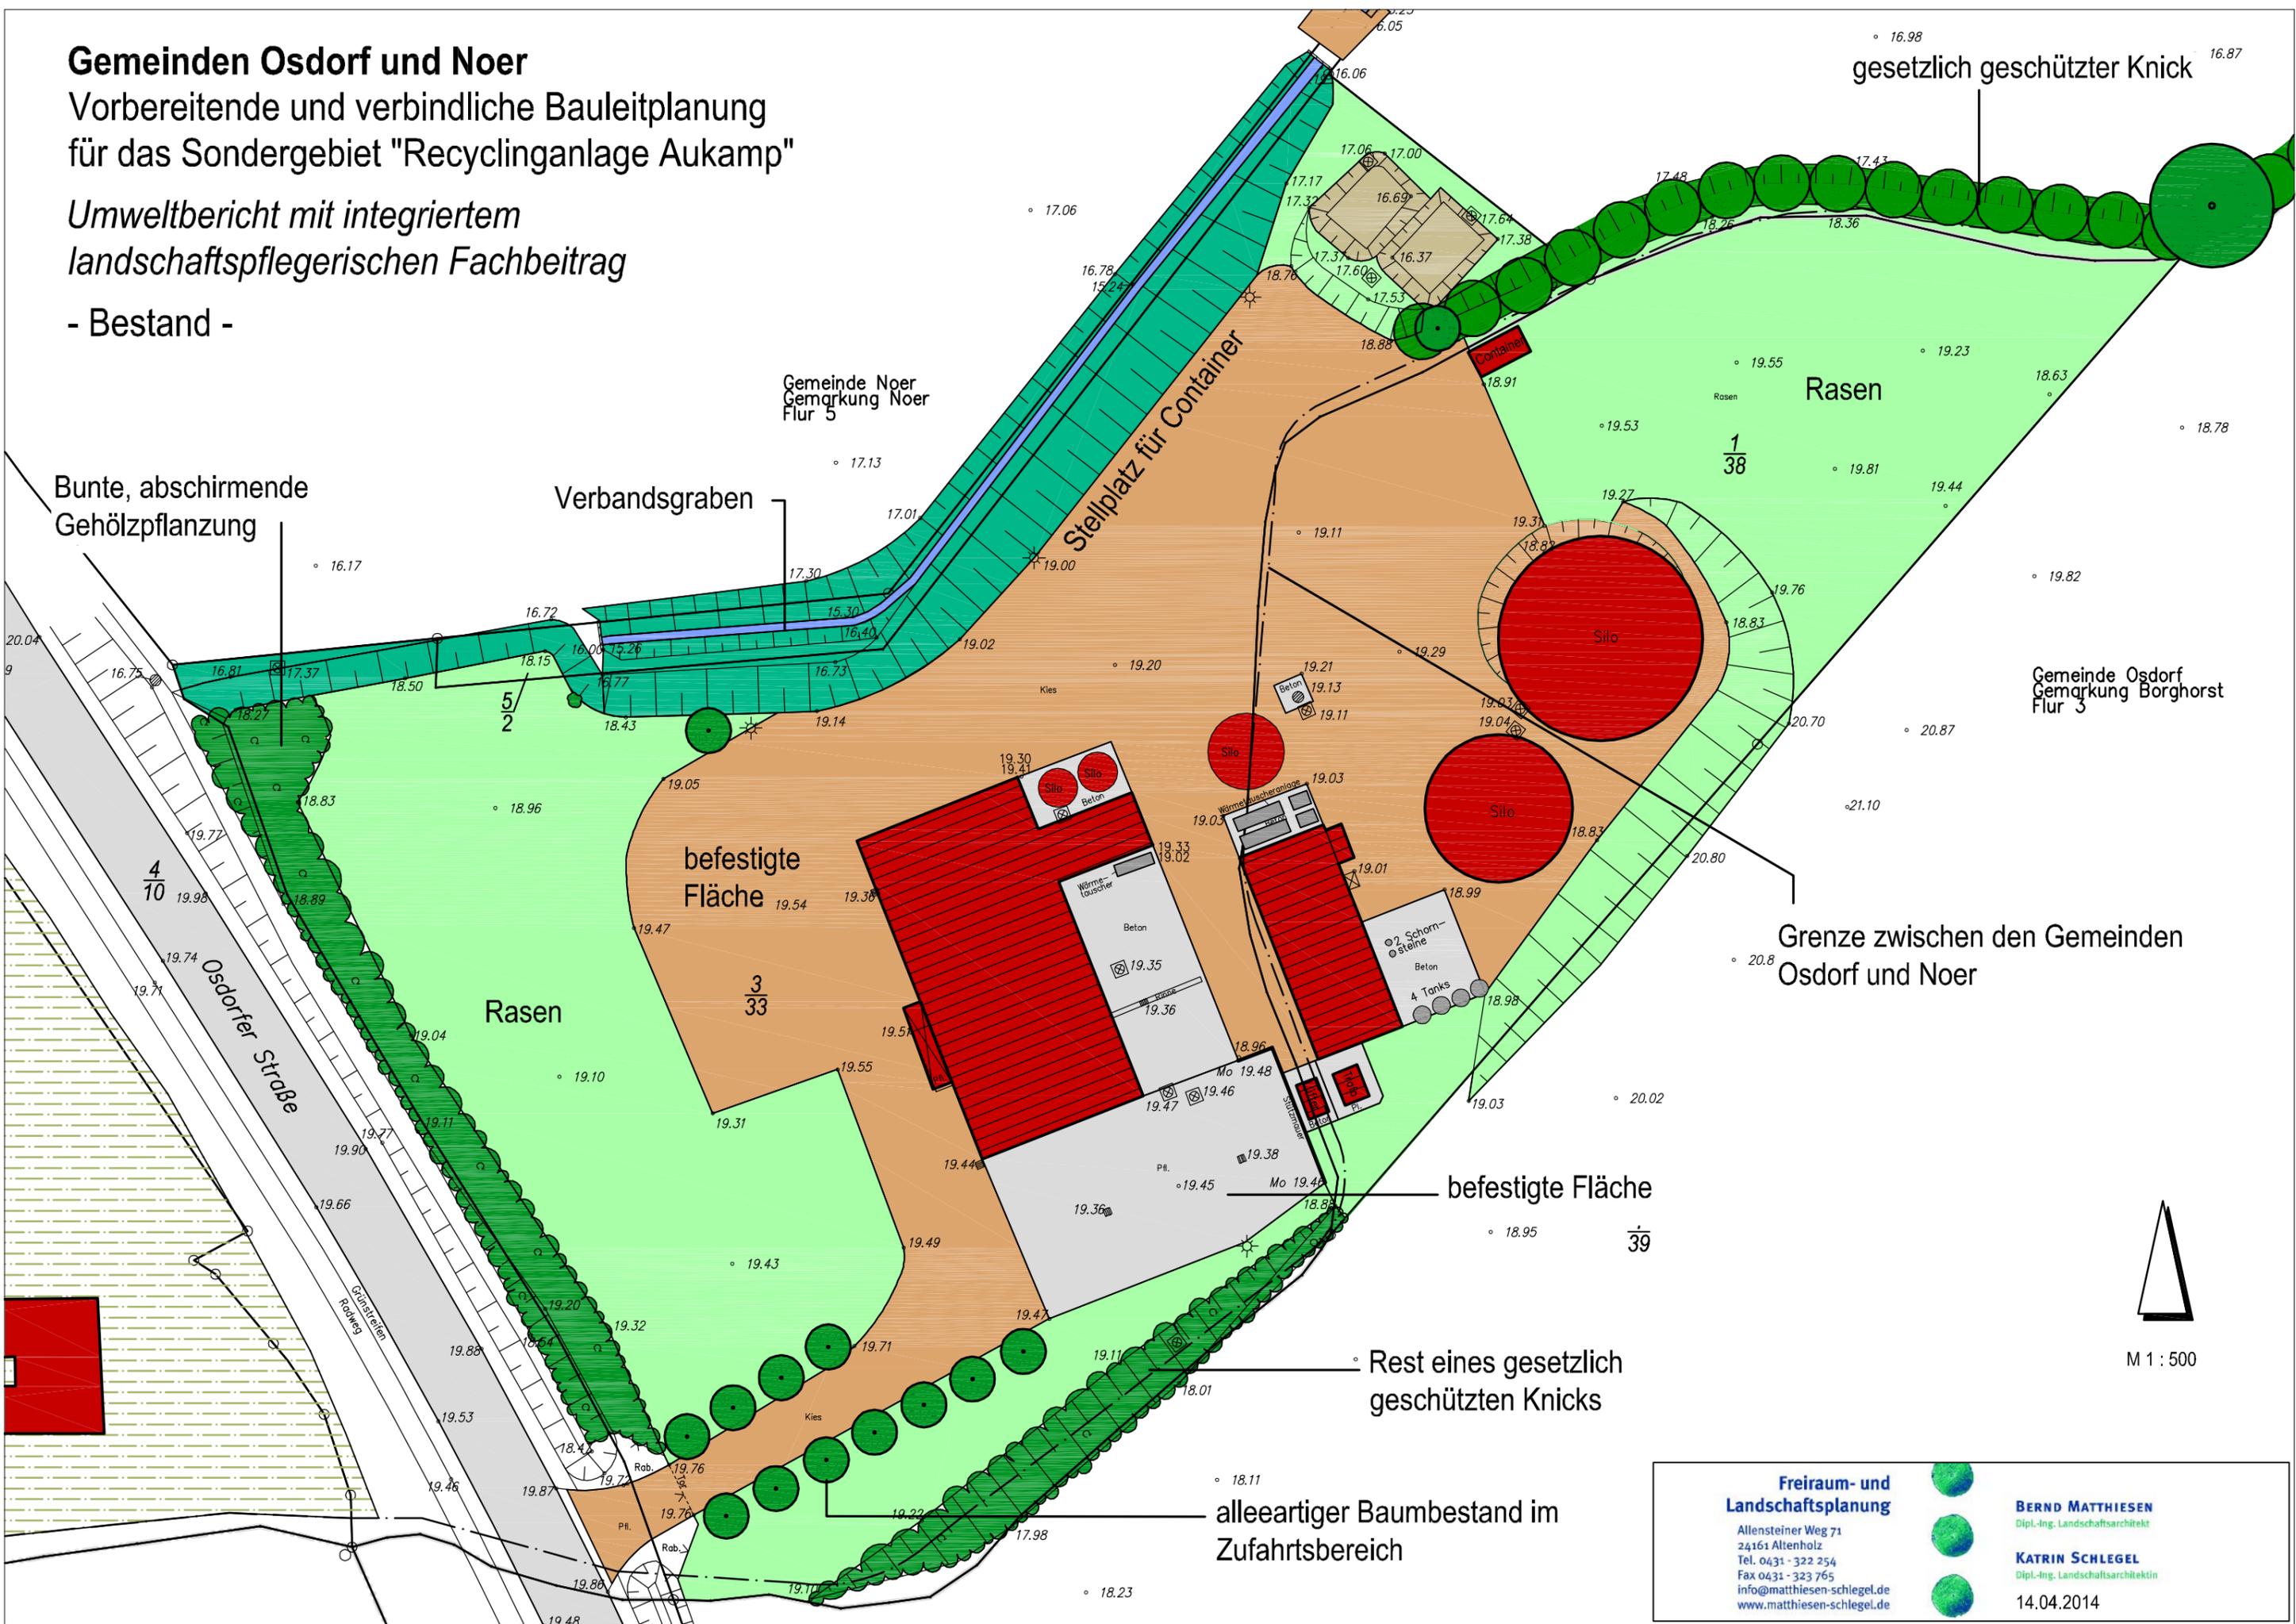

M 1 : 500

**Freiraum- und
 Landschaftsplanung**
 Allensteiner Weg 71
 24161 Altenholz
 Tel. 0431 - 322 254
 Fax 0431 - 323 765
 info@matthiesen-schlegel.de
 www.matthiesen-schlegel.de



BERND MATTHIESEN
 Dipl.-Ing. Landschaftsarchitekt

KATRIN SCHLEGEL
 Dipl.-Ing. Landschaftsarchitektin
 14.04.2014