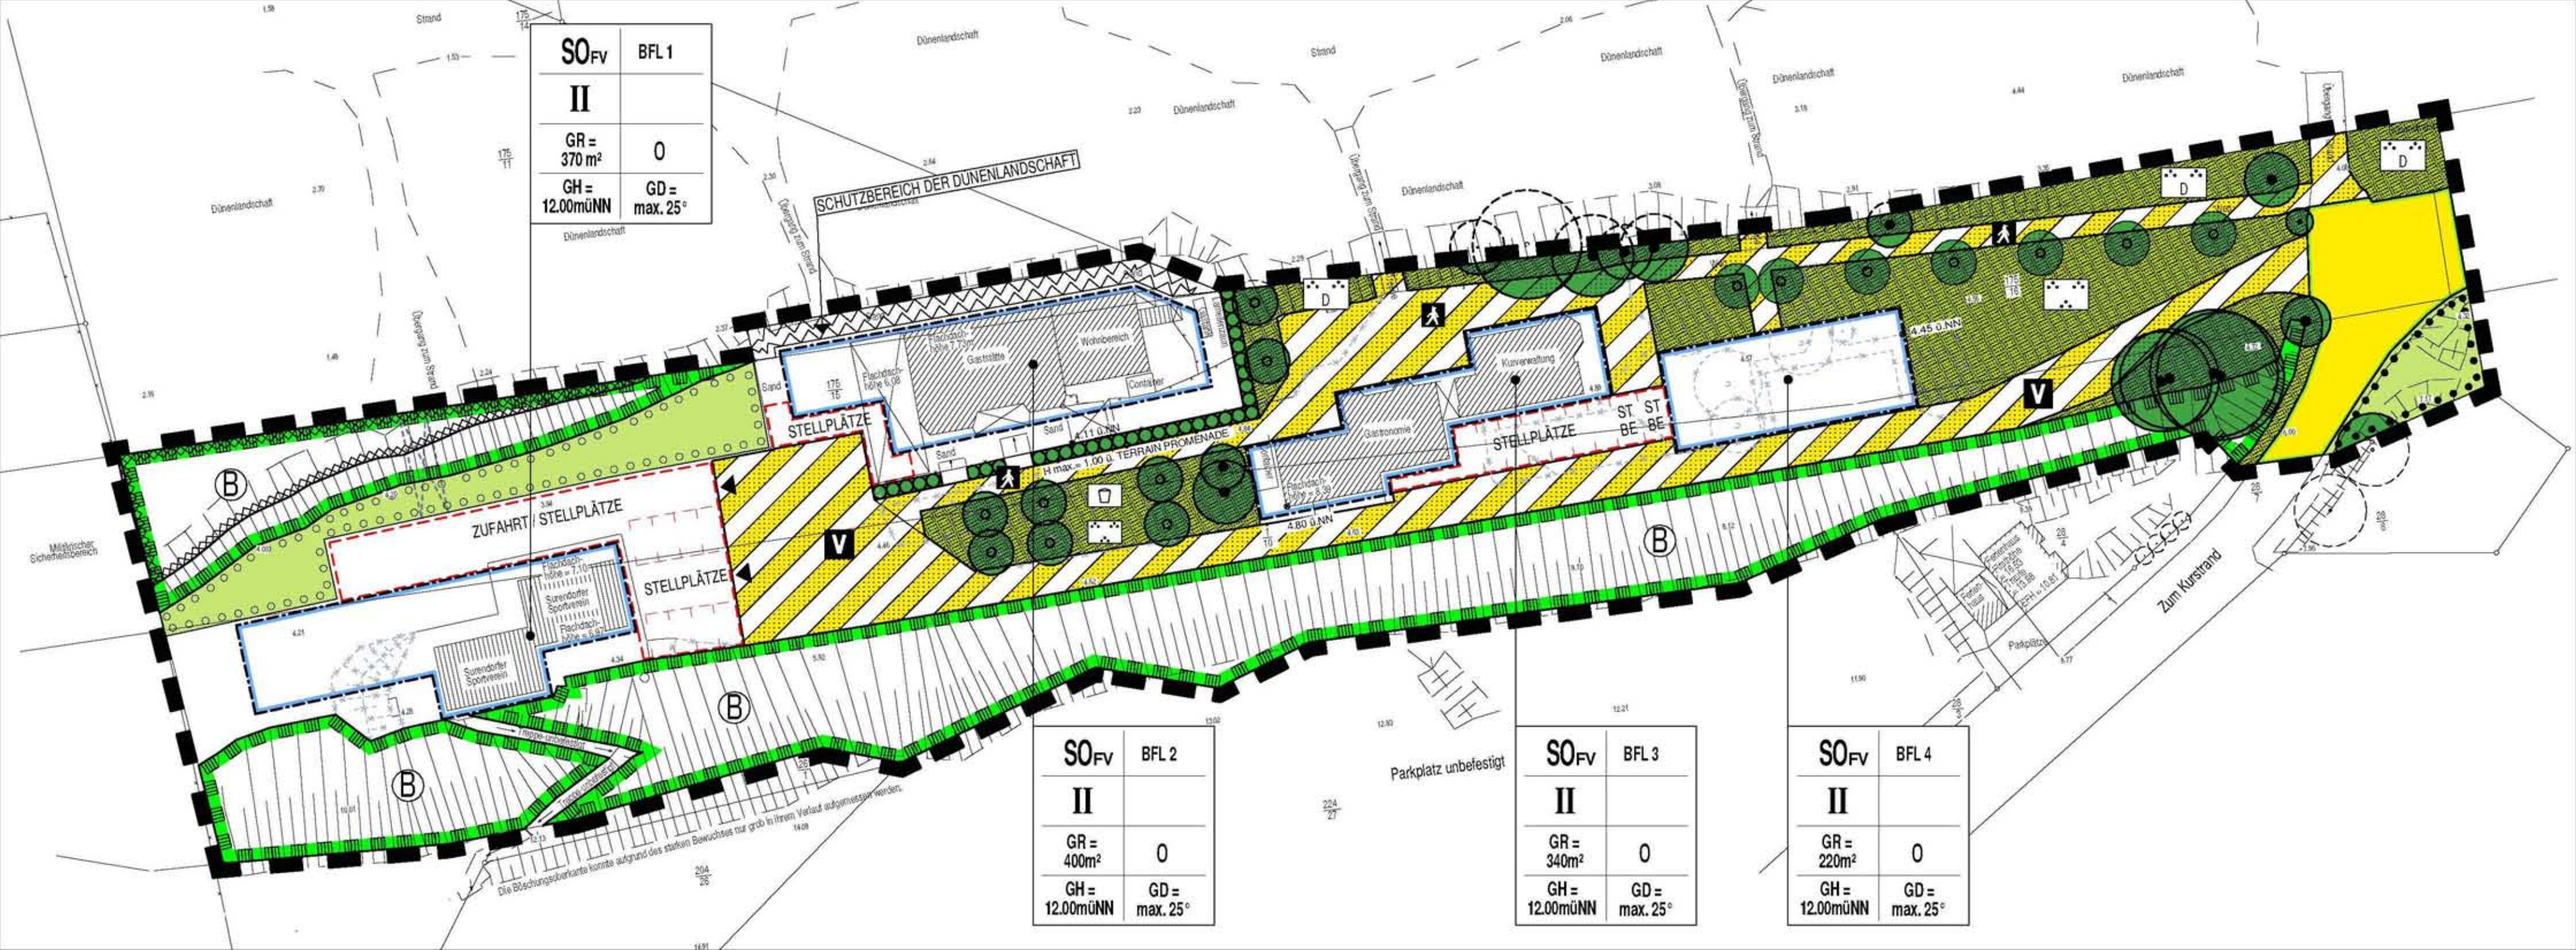
SOFV | BFL 1
II
GR = 370 m²
0
GH = 12.00müNN
GD = max. 25°
SCHUTZBEREICH DER DÜNENLANDSCHAFT
Dünenlandschaft
Strand
Übergang zum Strand
Gastrstätte
Wohnbereich
Container
Gastronomie
Kurverwaltung
STELLPLÄTZE
ST BE
ST BE
H max.= 1,00 ü. TERRAIN PROMENADE
4,11 ü.NN
4,80 ü.NN
4,45 ü.NN
ZUFAHRT / STELLPLÄTZE
Surendorfer Sportverein
Flachdach-höhe 3,10
Flachdach-höhe 6,08
Flachdach-höhe 3,73
Flachdach-höhe 5,68
Flachdach-höhe 5,85
Mitgebrachter Sicherheitsbereich
Die Böschungsoberkante konnte aufgrund des starken Bewuchses nur grob in ihrem Verlauf aufgemessen werden.
Parkplatz unbefestigt
Parkplätze
Zum Kurstrand
SOFV | BFL 2
II
GR = 400m²
0
GH = 12.00müNN
GD = max. 25°
SOFV | BFL 3
II
GR = 340m²
0
GH = 12.00müNN
GD = max. 25°
SOFV | BFL 4
II
GR = 220m²
0
GH = 12.00müNN
GD = max. 25°